


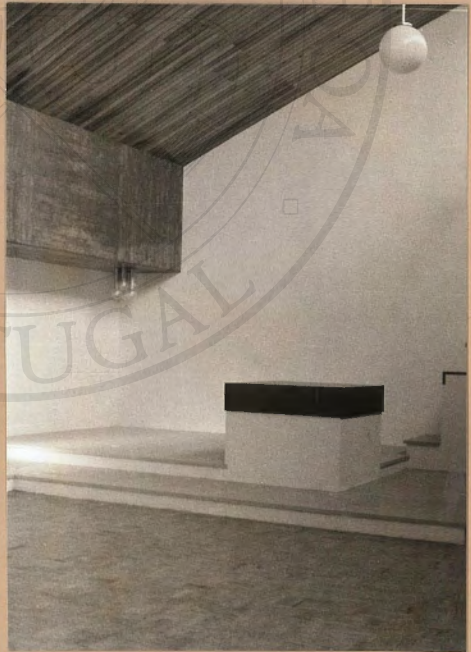

Apelação





IGREJA PAROQUIAL DA APELAÇÃO - P.º.: 7.1

PROJECTO DE ALTERAÇÕES

MEMÓRIA DESCRITIVA

1. Refere-se o presente projecto de alterações à obra de construção da Igreja Paroquial da Apelação, cujo projecto foi oportunamente aprovado, a coberto do Processo nº. 35064/69, e licença nº. 773/70.
2. A alteração introduzida durante a obra, refere-se ao aproveitamento de um espaço vazio, resultante do desnível natural do terreno e que, dado o objectivo de utilização colectiva da obra, se considerou inconveniente ser aterrado.
Deste modo resultou um amplo espaço de arrecadação, com acesso independente a partir do exterior.
3. Considerou-se ainda conveniente dotar tal arrecadação de uma pequena instalação sanitária própria. Foi também assegurada a ventilação deste espaço, conforme se documenta no projecto junto.
4. Como se pode verificar pelos alçados, em nada se alterou a volumetria do edifício em relação ao projecto original.


Lisboa, 29 de Outubro de 1975

o Arquitecto


*Luiz
Lino Pimentel +
colaborador*


(Diogo Lino Pimentel)
insc. nº. 100


AVENIDA DE BRASILIA

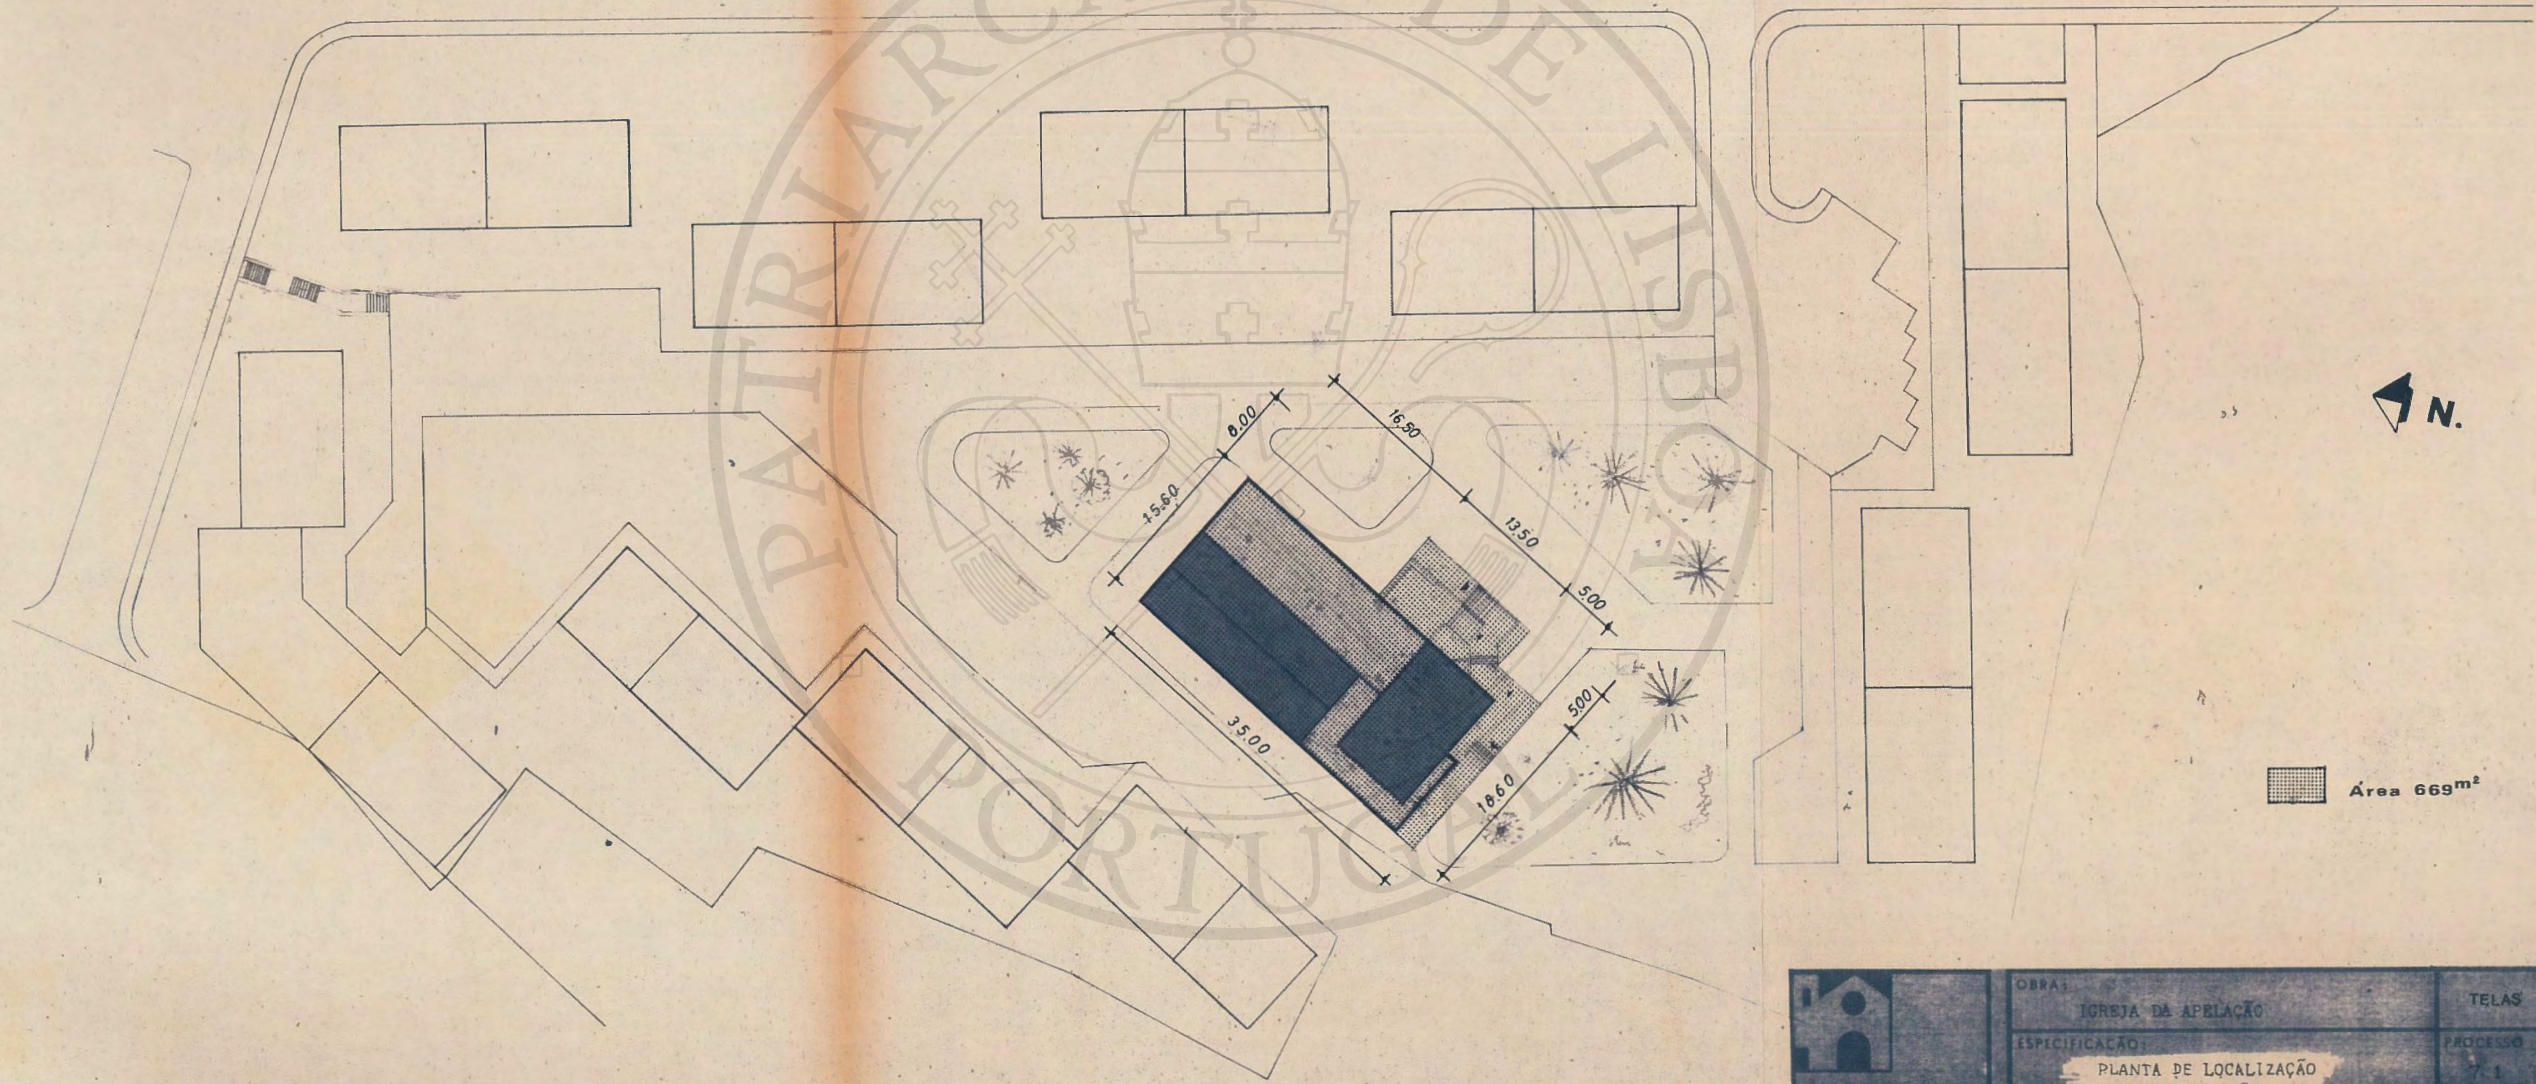


Área 669m²

 SECRETARIADO DAS NOVAS IGREJAS DO PATRIARCADO	OBRA:	IGREJA DA APELAÇÃO	TELAS FINAIS	1
	ESPECIFICAÇÃO:	PLANTA DE LOCALIZAÇÃO E IMPLANTACÃO	PROCESSO	DES. Nº
	ESCALA:	1/400	DATA:	27/10/75

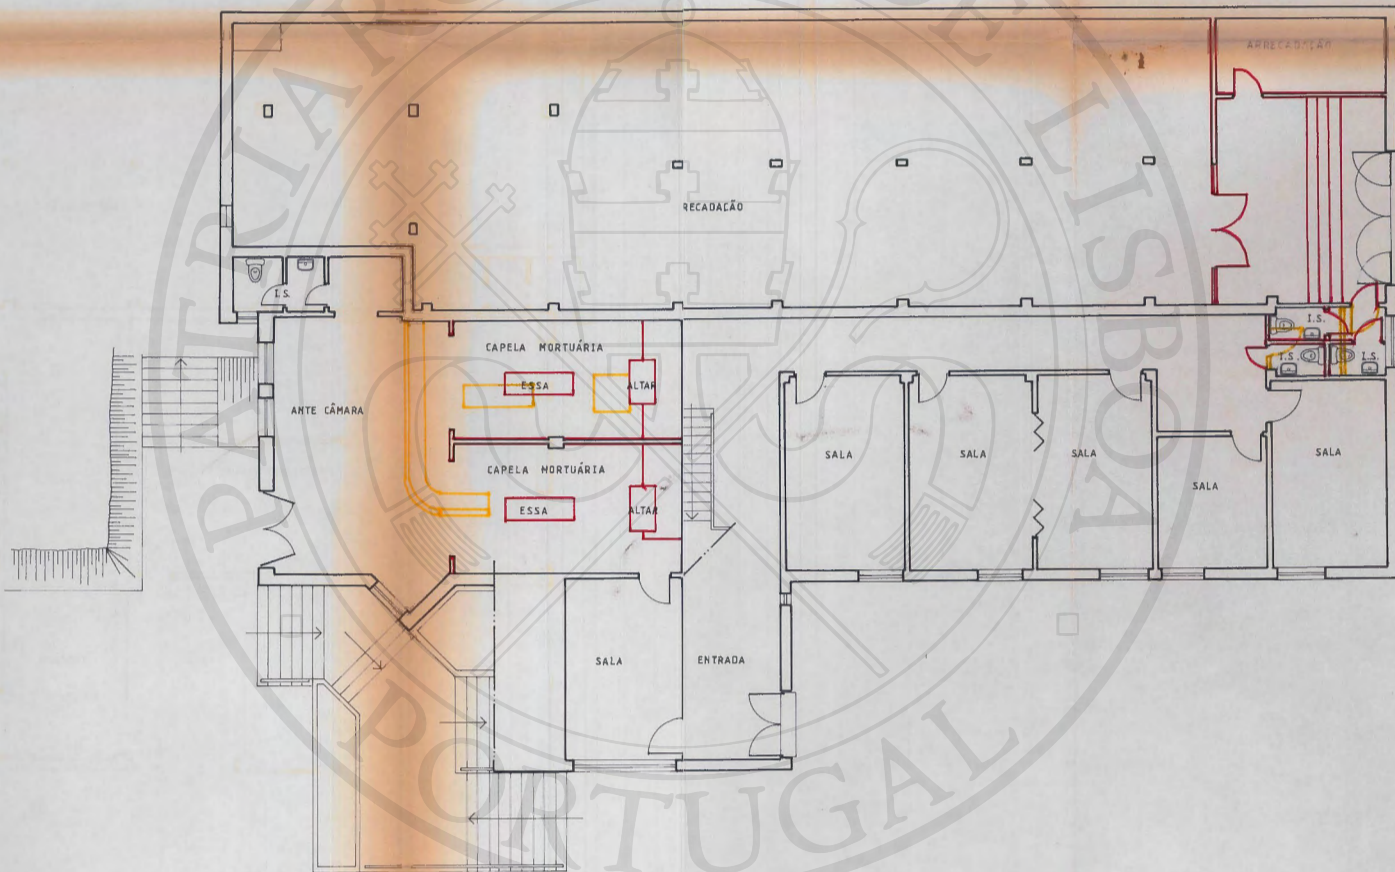


 SECRETARIADO DAS NOVAS IGREJAS DO PATRIARCADO	OBRA: IGREJA DA APELAÇÃO	PROJECTO
	ESPECIFICAÇÃO: PLANTA DO 1º PISO	PROCESSO DES. N.º 7.1
	ESCALA: 1/100	DATA: 11/11/93
	ARQUITECTO INSC. N.º	

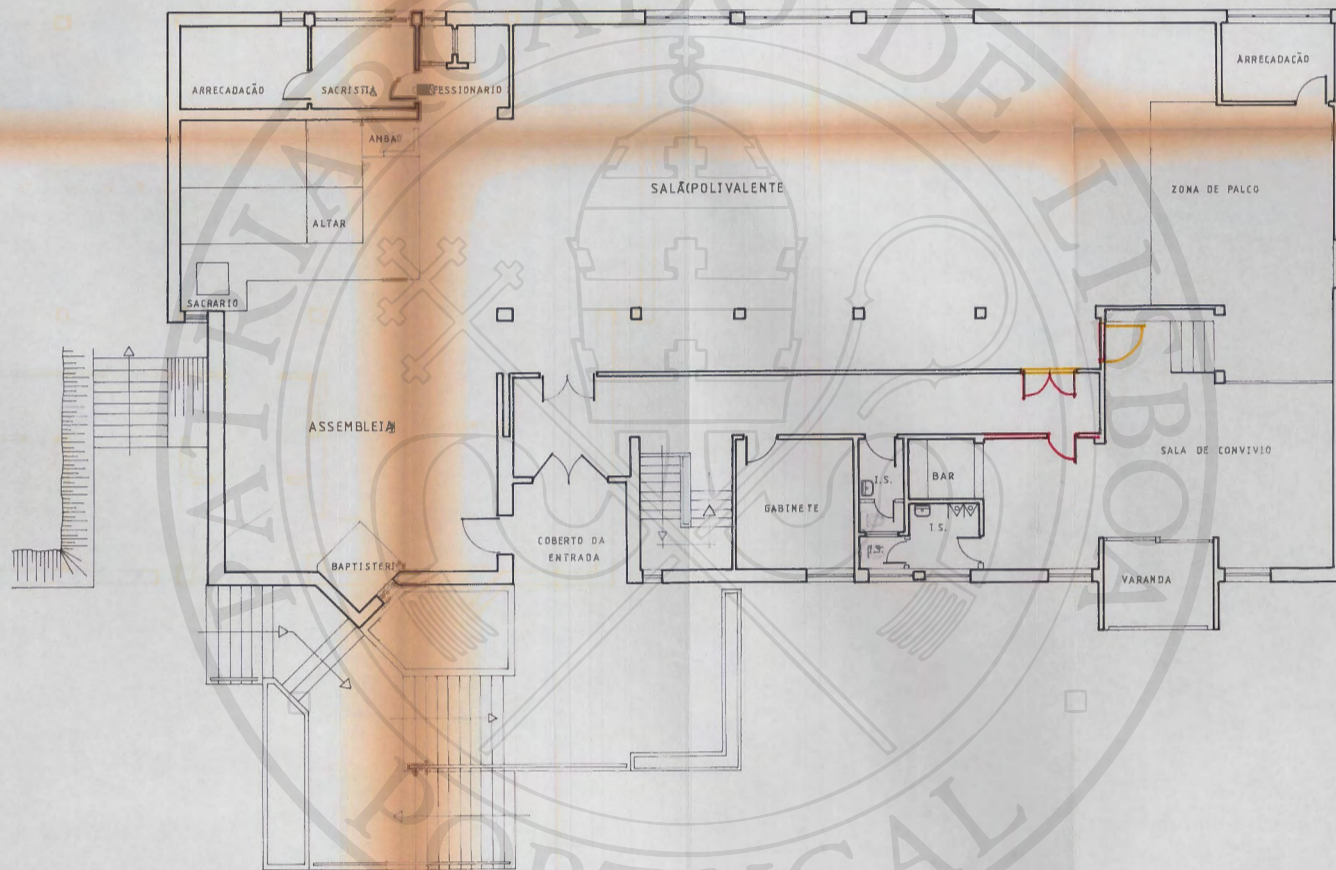


SECRETARIADO DAS
NOVAS IGREJAS DO
PATRIARCATO

OBRA:	IGREJA DA APELAÇÃO	PROJECTO
ESPECIFICAÇÃO:	PLANTA DO 2º PISO	PROCESSO DES. Nº 7.1
ESCALA: 1/100	DATA: JUN 93	ARQUITECTO INSC. Nº

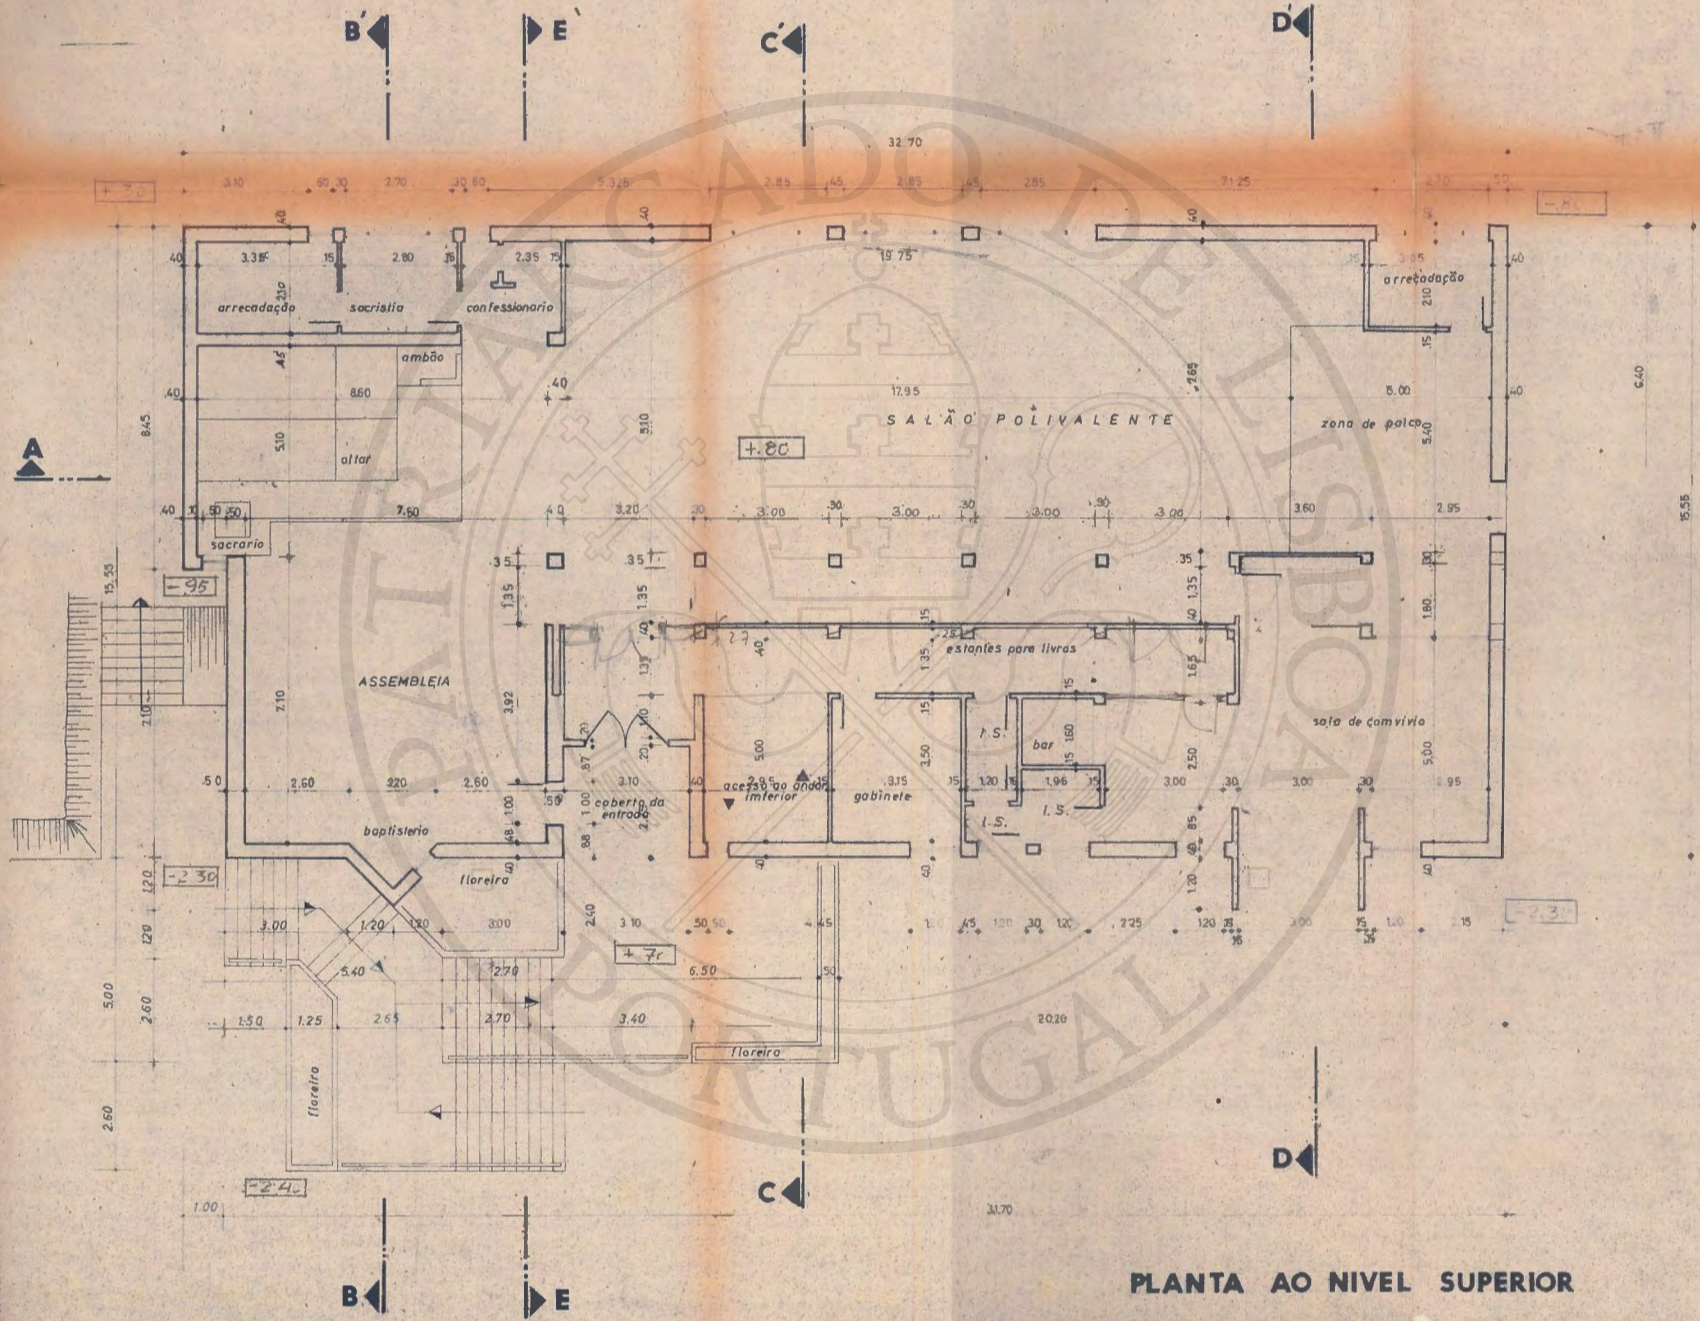


PLANTA AO NIVEL SUPERIOR

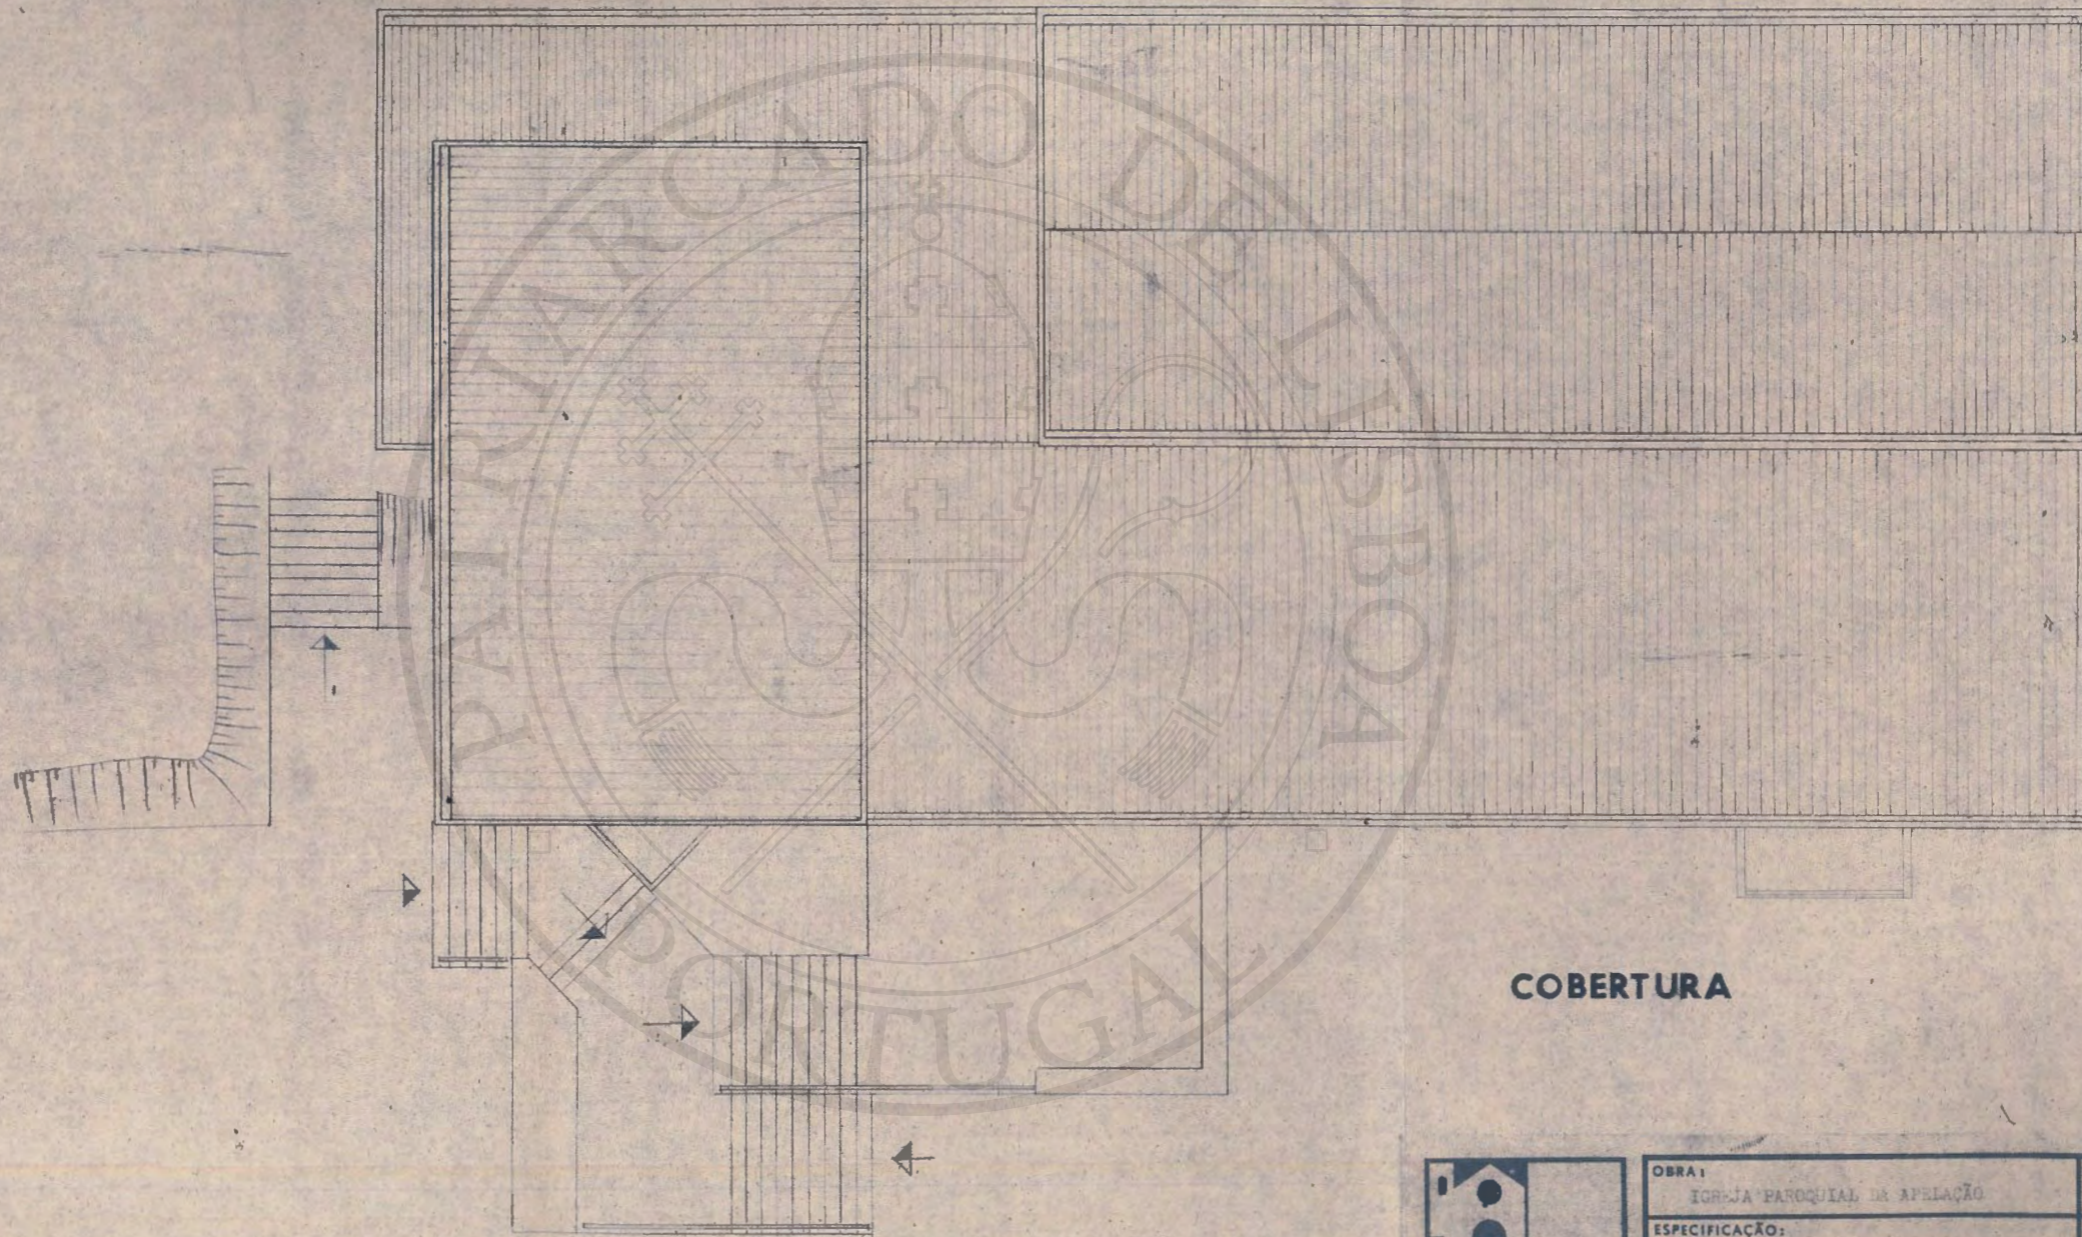


COBERTURA


 SECRETARIADO DAS
 NOVAS IGREJAS DO
 PATRIARCATO


OBRA:	IGREJA PAROQUIAL DE APLIAÇÃO	TELAS FINAIS	
ESPECIFICAÇÃO:	PLANTA DE COBERTURAS	PROCESSO	DES. Nº 3
ESCALA:	1/100	DESENHO:	DES. -
	DATA:	VISTO:	4.11
	17.9.71		

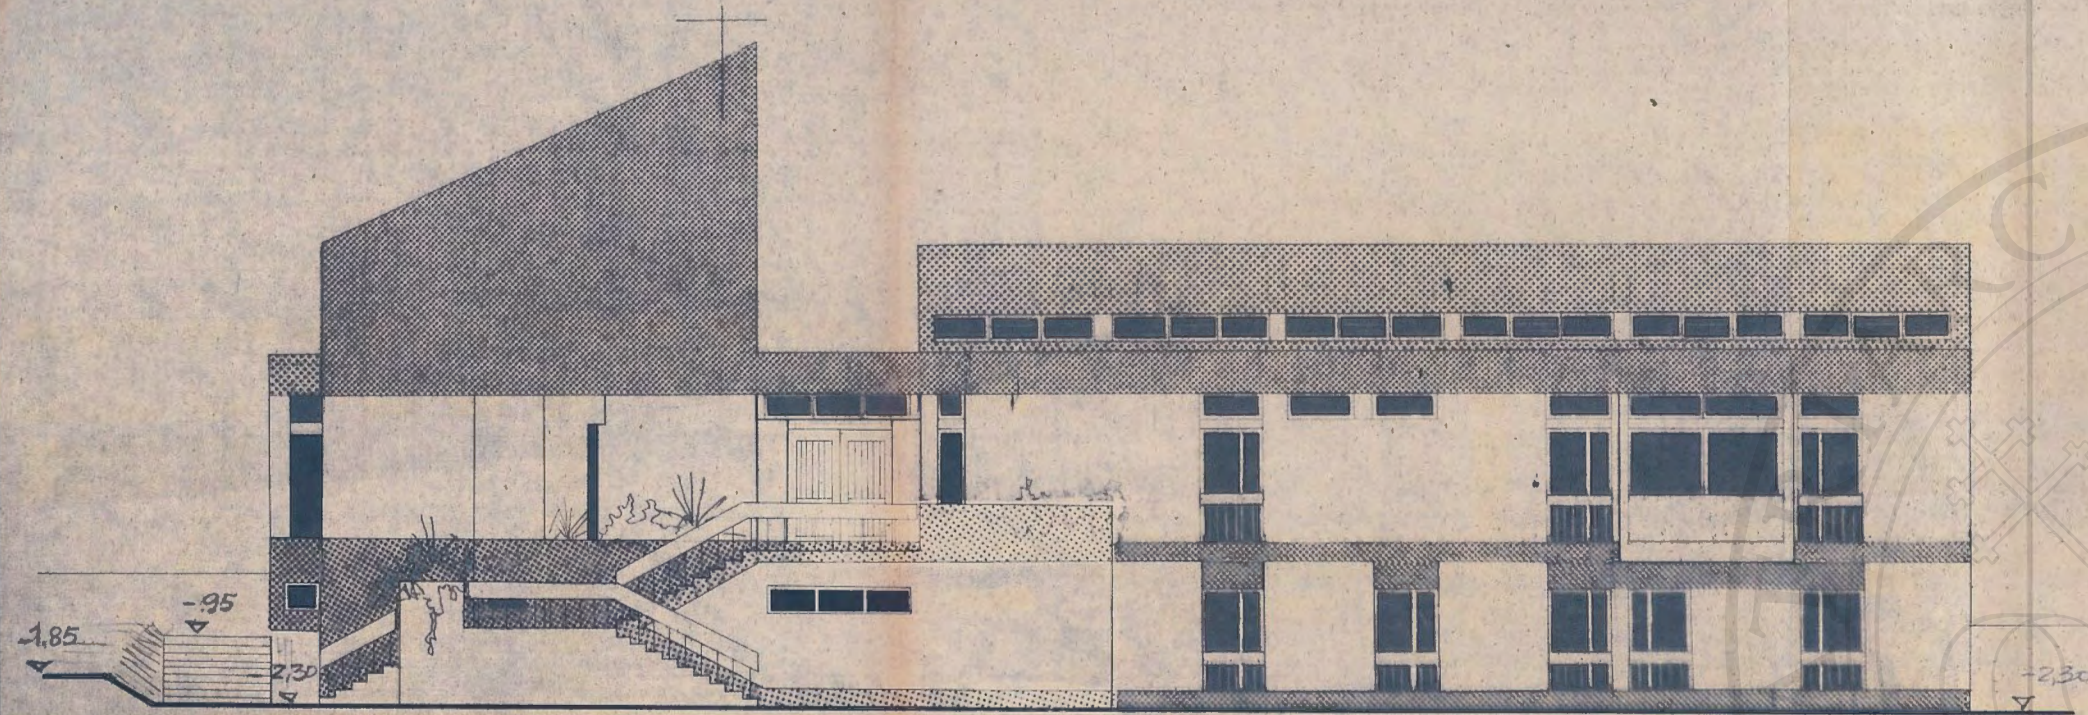

ALÇADO PRINCIPAL

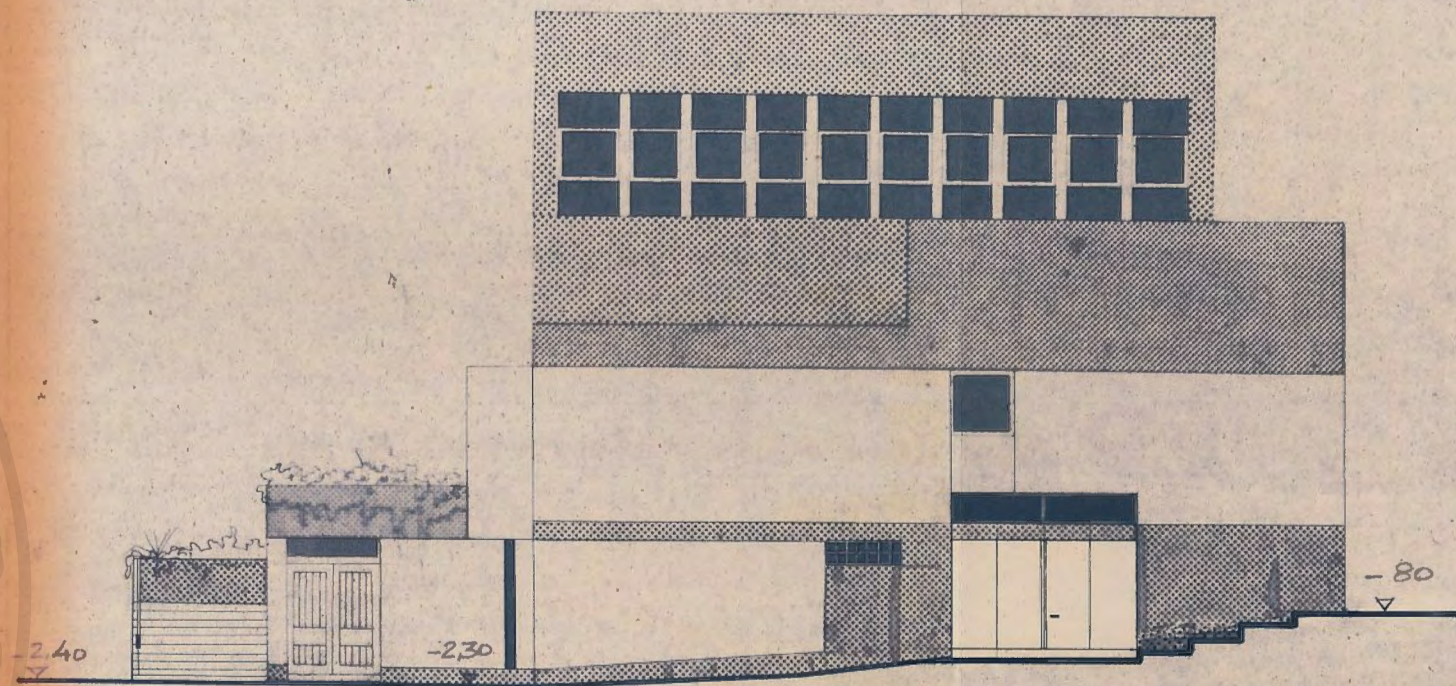


ALÇADO LAT. DIREITO

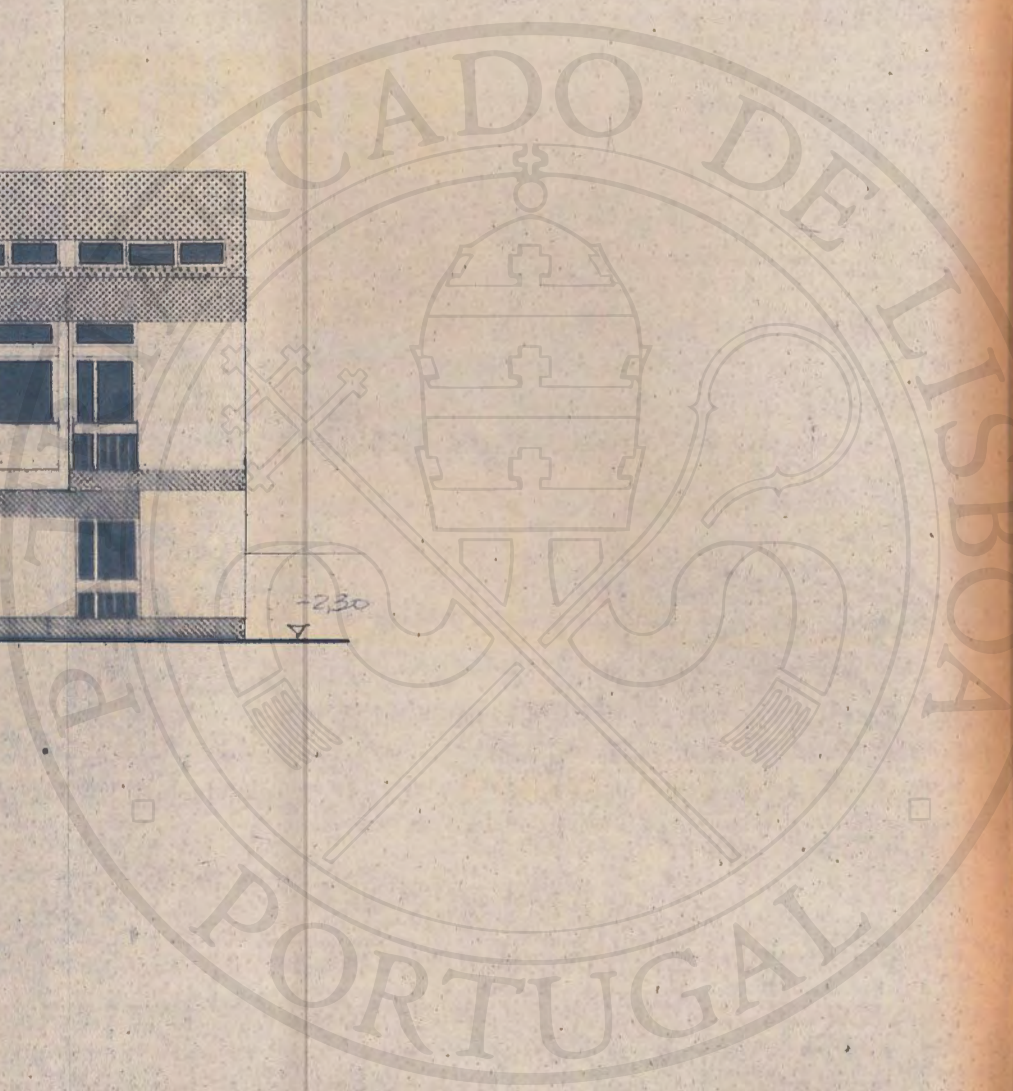


SECRETARIADO DAS
NOVAS IGREJAS DO
PATRIARCADO

ESPECIFICAÇÃO:
ALÇADO
ESCALA: 1/100 DATA:

TELAS FINAIS	PROCESSO	DES. Nº
		4
	DESENHO:	
	VISTO:	

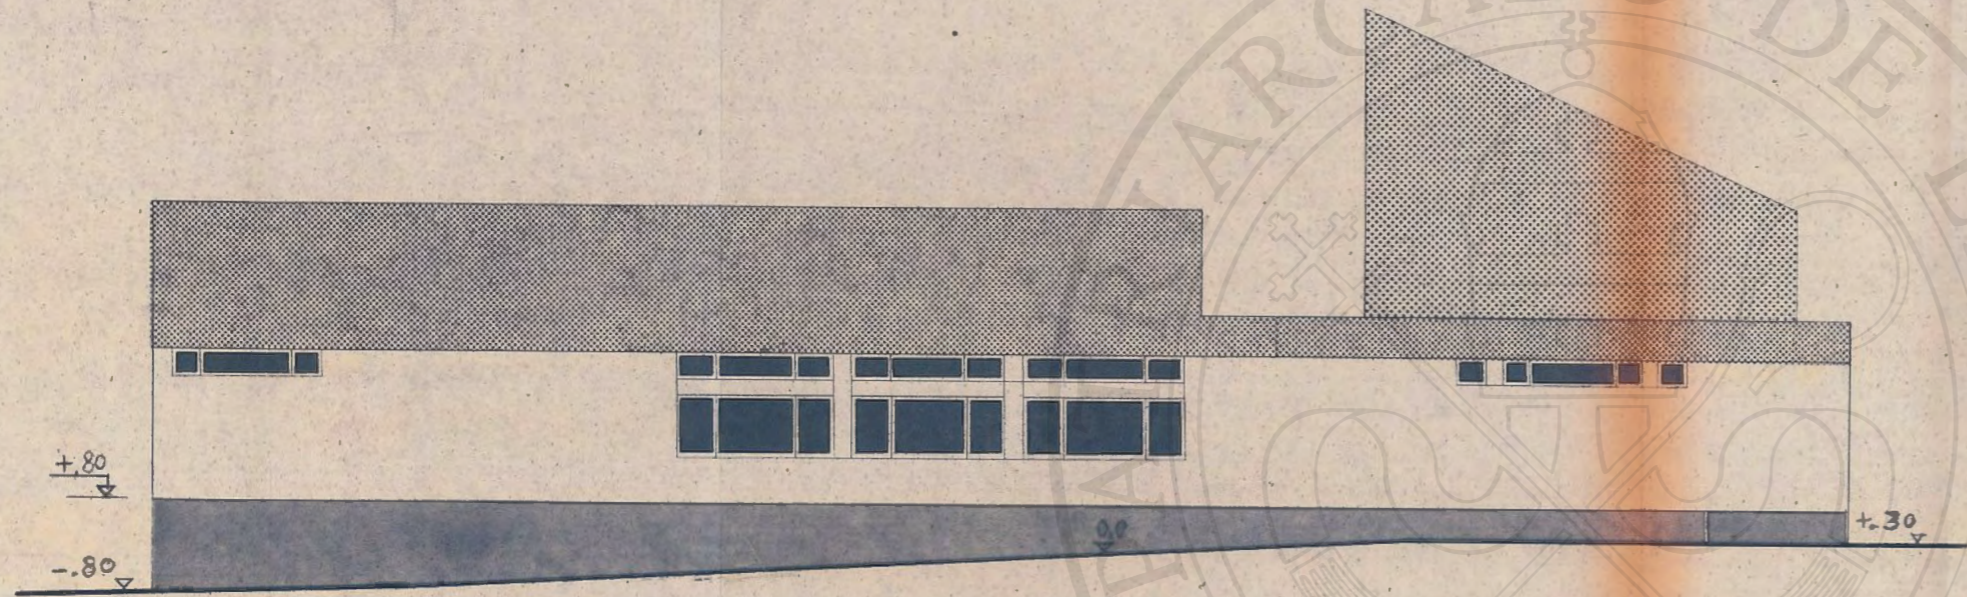

ALÇADO POSTERIOR

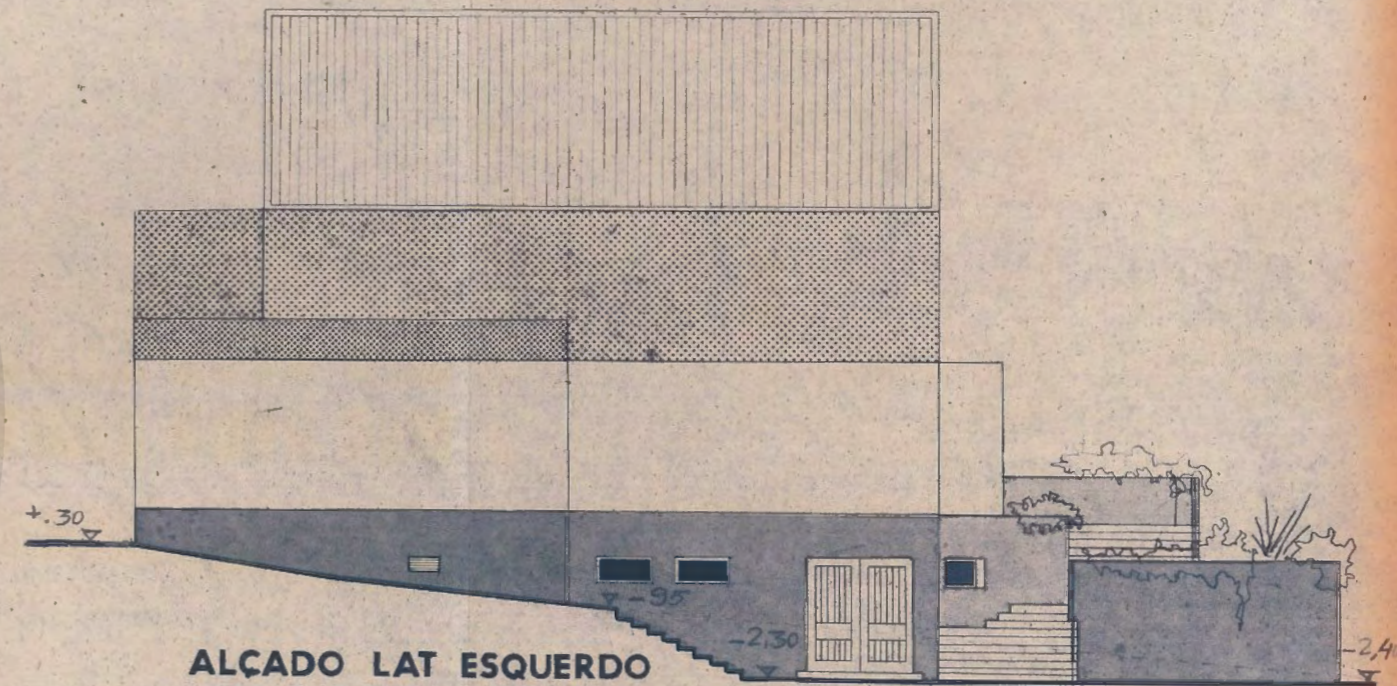


ALÇADO LAT ESQUERDO




SECRETARIADO DAS
NOVAS IGREJAS DO
PATRIARCADO

OBRA:	IGREJA PAROQUIAL DA APELAÇÃO - LAURES	TELAS FINAIS	
ESPECIFICAÇÃO:	ALÇADOS	PROCESSO	DES. Nº
ESCALA:		7.1	
DATA:		DESENHOU:	VISTO:

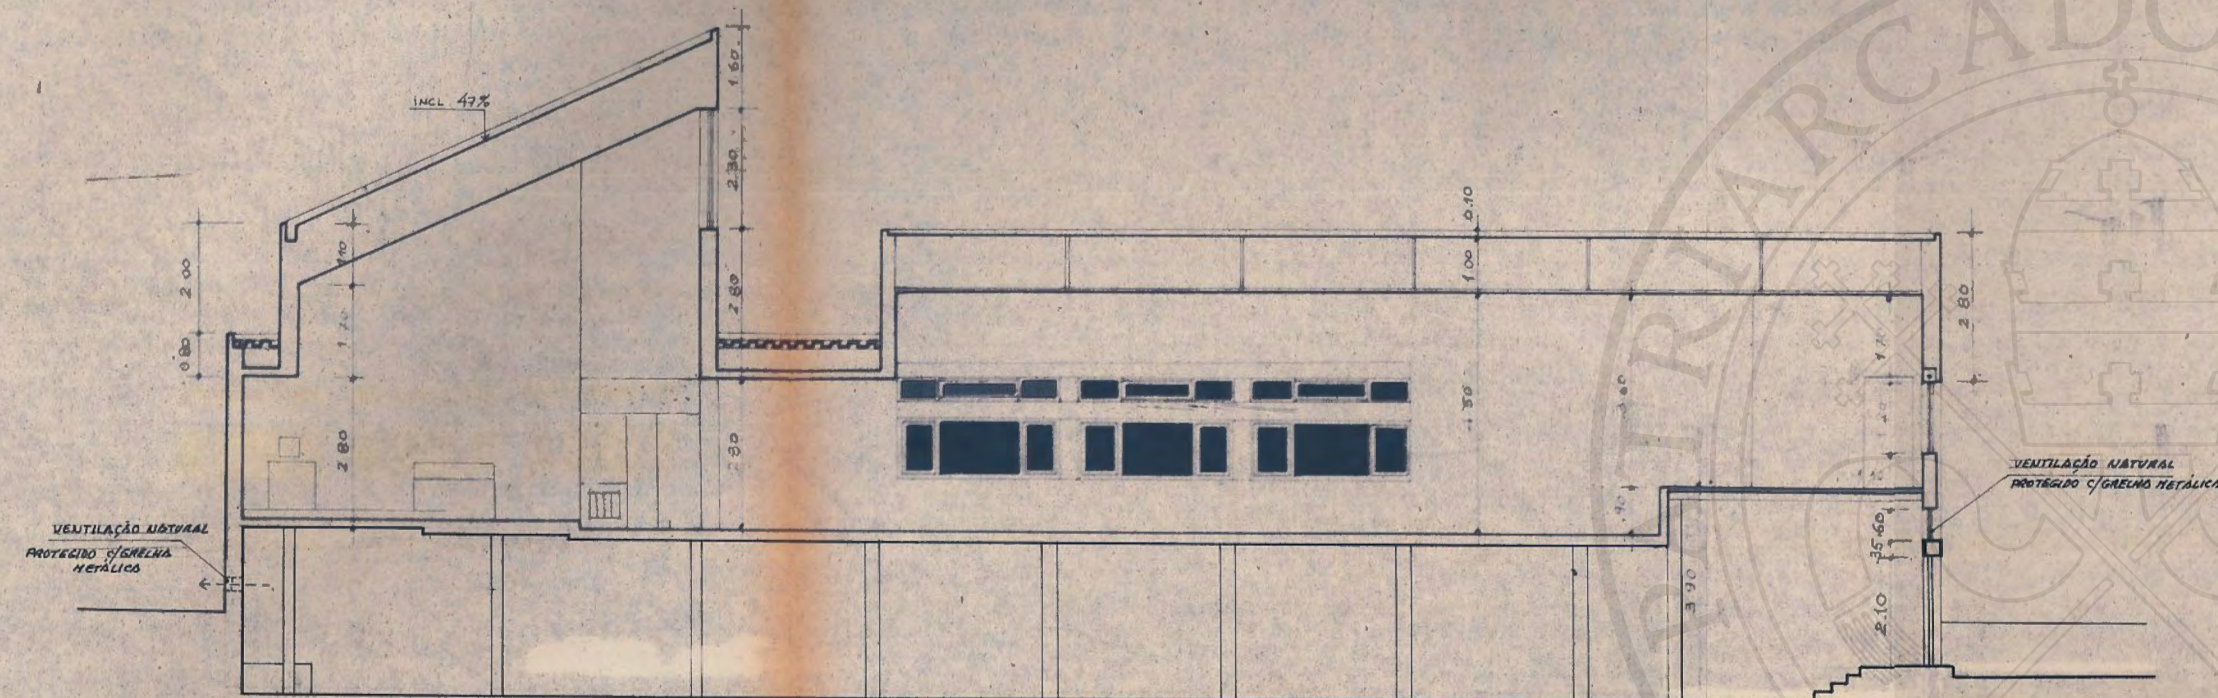

CORTE A A

FORRO DE MADEIRA DE PINHO
COM TÁBUAS DE 0,10m DE
LARGURA, ENVERNIZADAS À COR

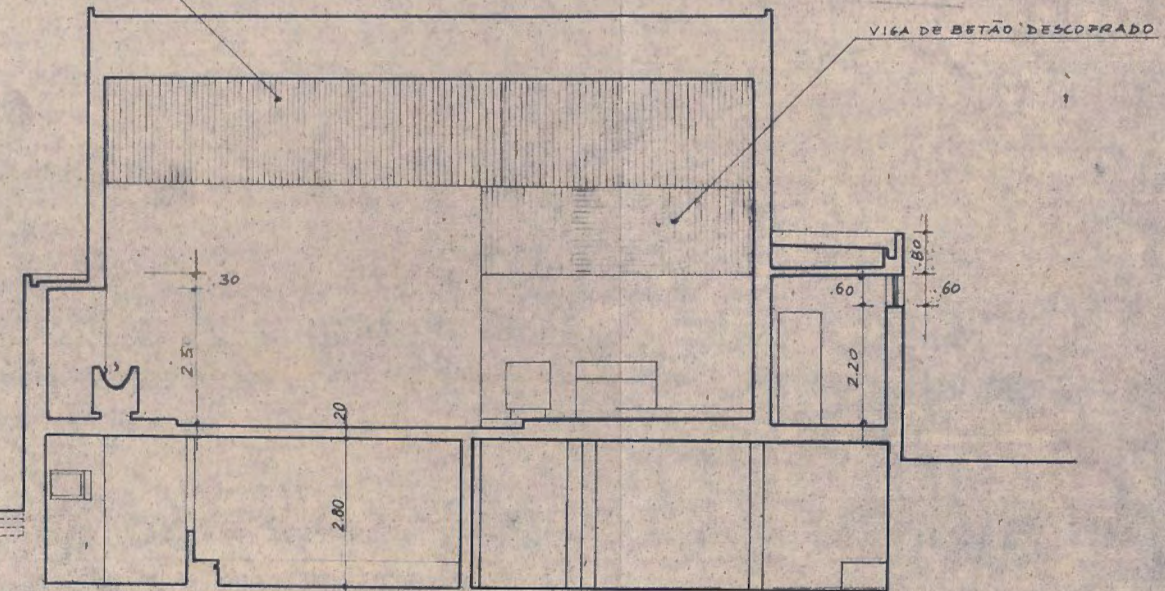


CORTE B B




SECRETARIADO DAS
NOVAS IGREJAS DO
Patriarcado


OBRA:	IGREJA PAROQUIAL DA APELAÇÃO - LOURES	TELAS FINAIS	
ESPECIFICAÇÃO:	CORTES AA' e BB'	PROCESSO	DES. Nº
ESCALA:	1/100	7.1	6
DATA:	27.11.77	DESENHO:	VISTO:

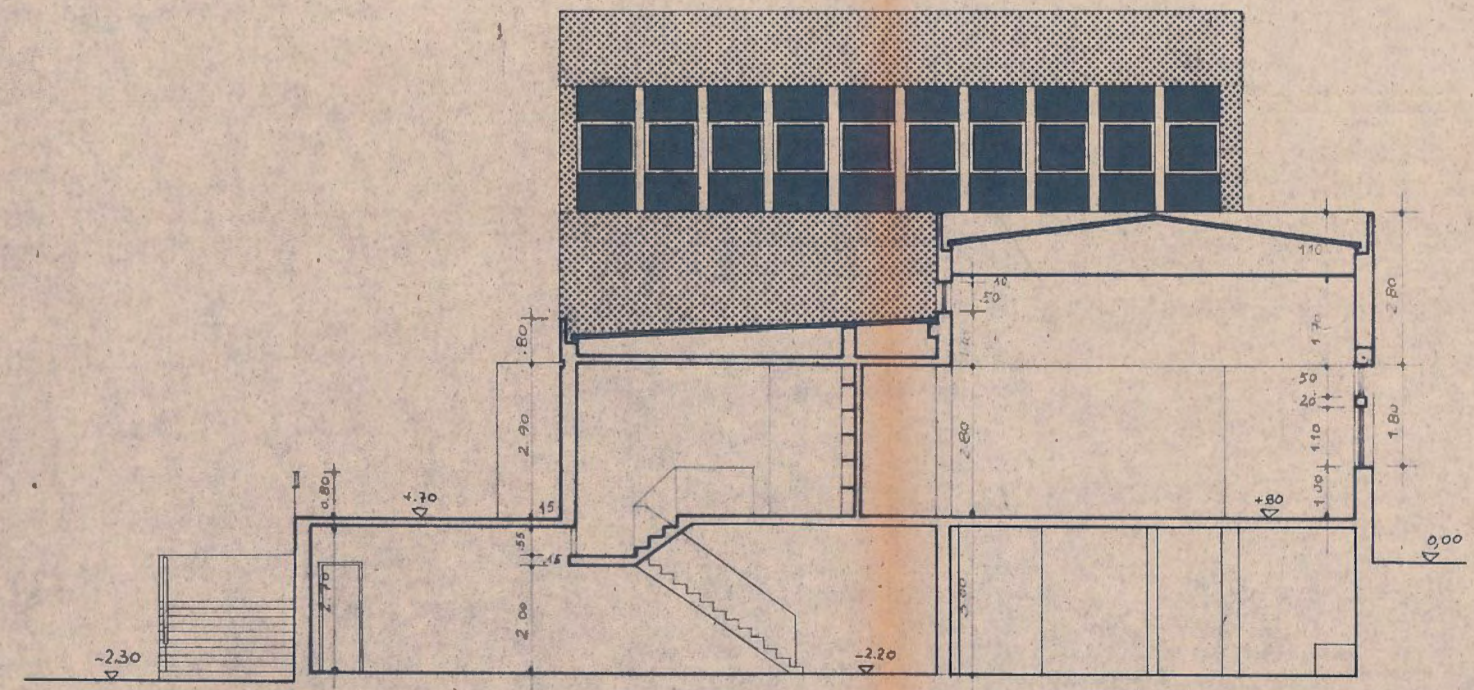


CORTE C:C

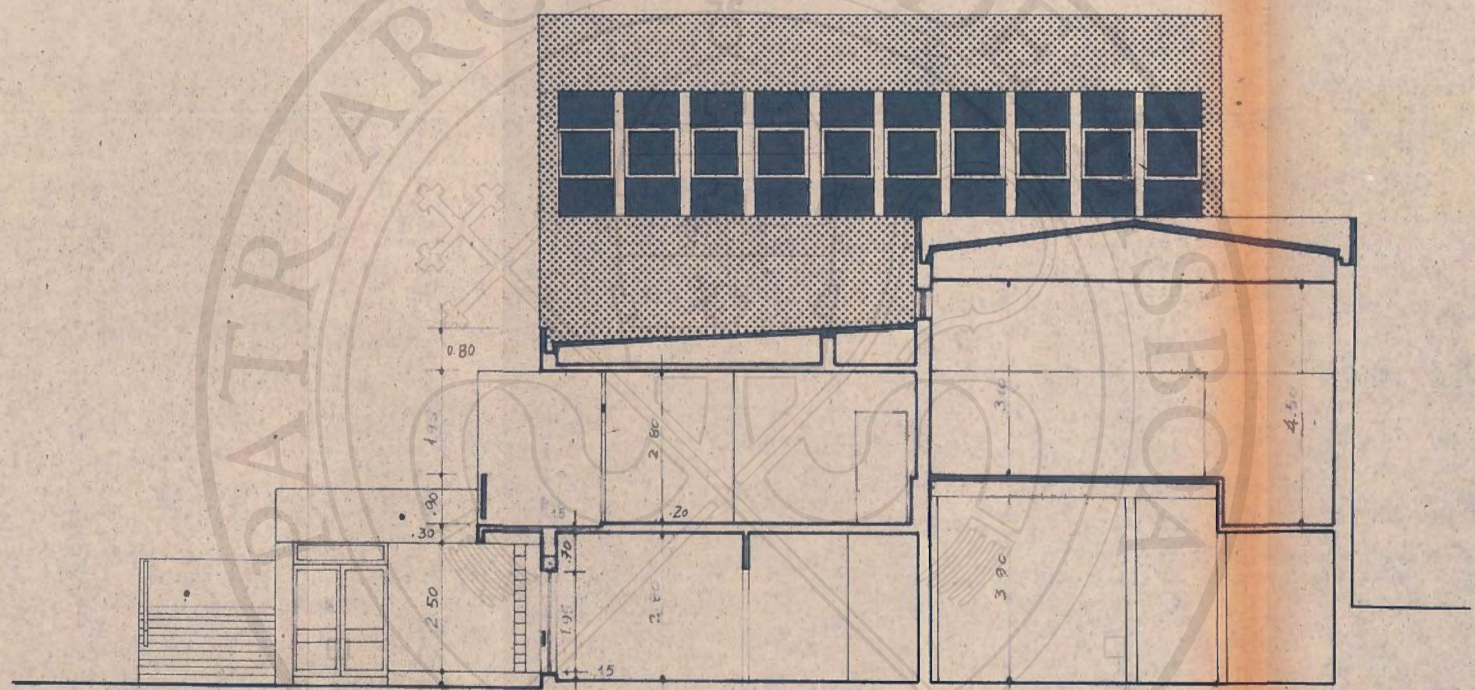

CORTE D:D

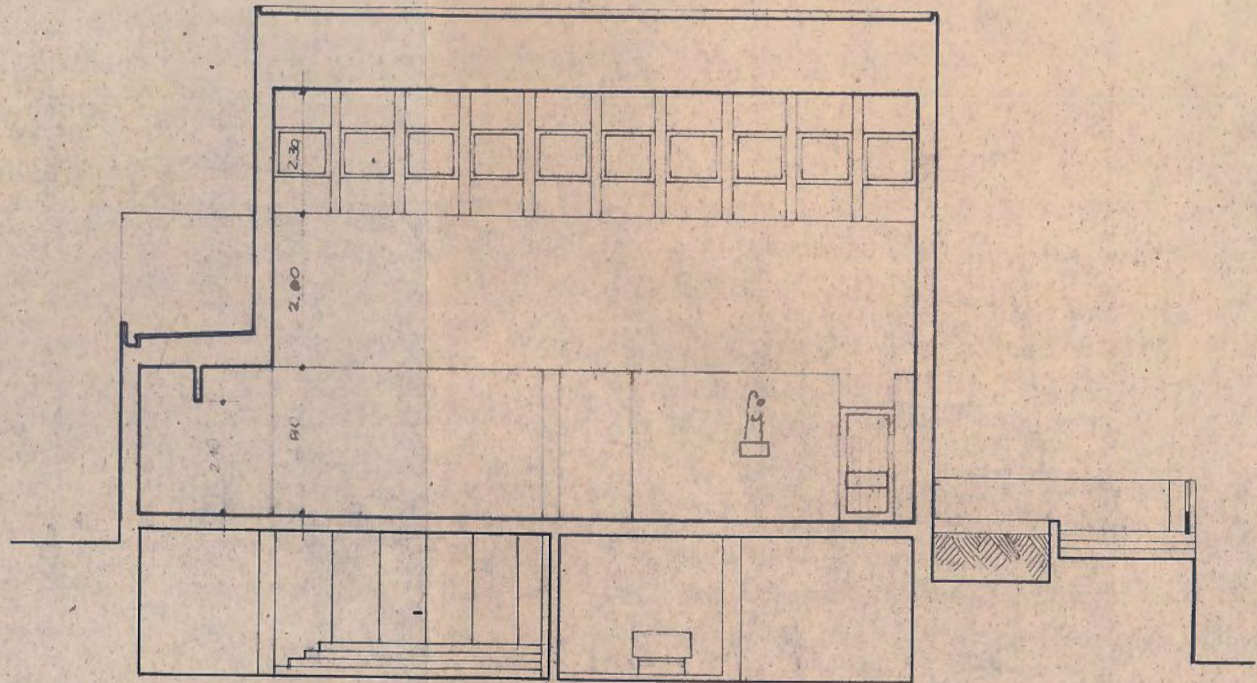

CORTE E:E

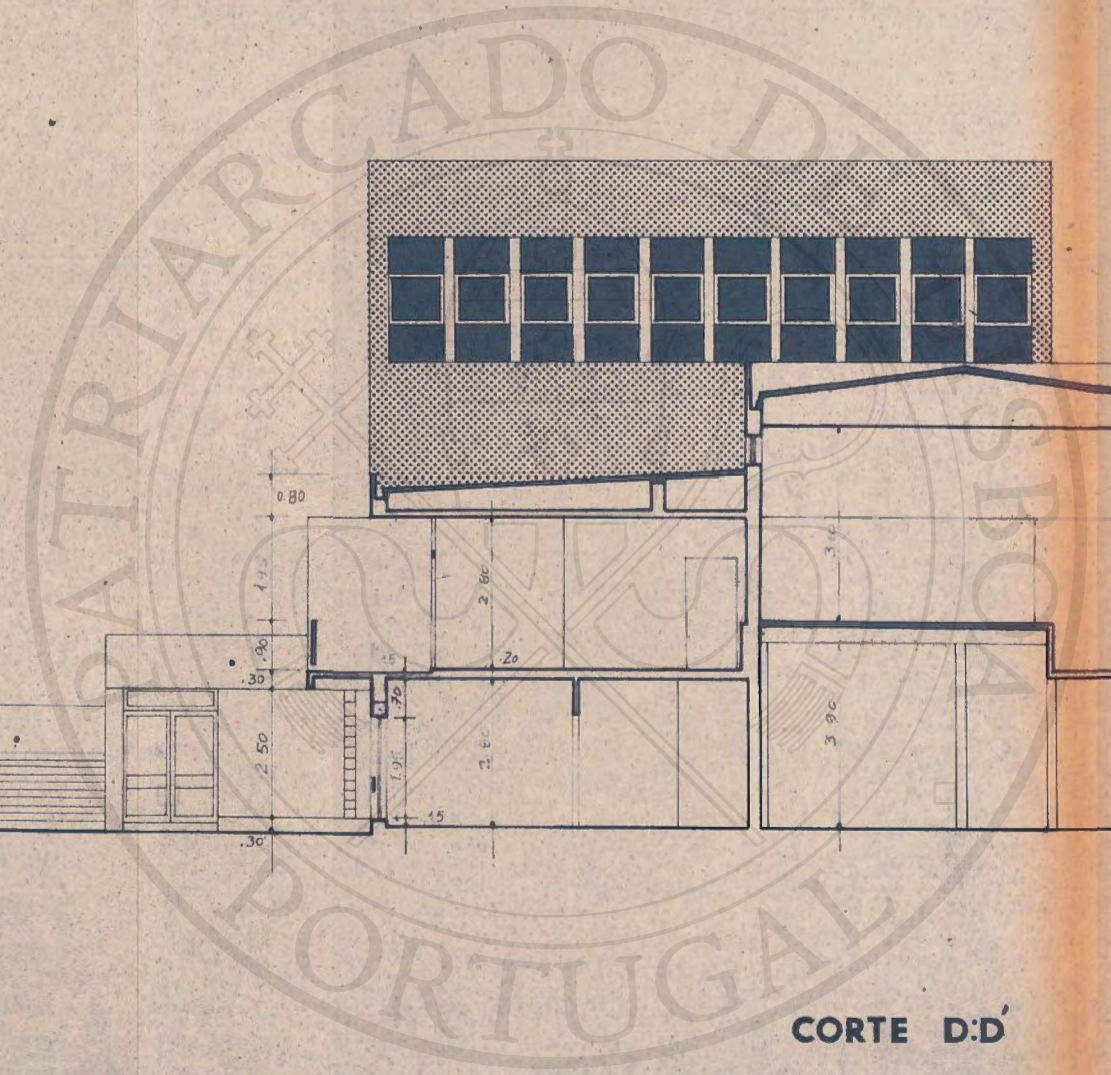


SECRETARIADO DAS
NOVAS IGREJAS DO
PATRIARCADO

OBRA:	IGREJA PAROQUIAL DA APLIAÇÃO - LOULAS
ESPECIFICAÇÃO:	CORTES CC' - DD' e EE'
ESCALA:	1/10
DATA:	27.10.75


TELAS FINAIS	
PROCESSO	DES. Nº
741	7
DESENHO:	
VISTO:	




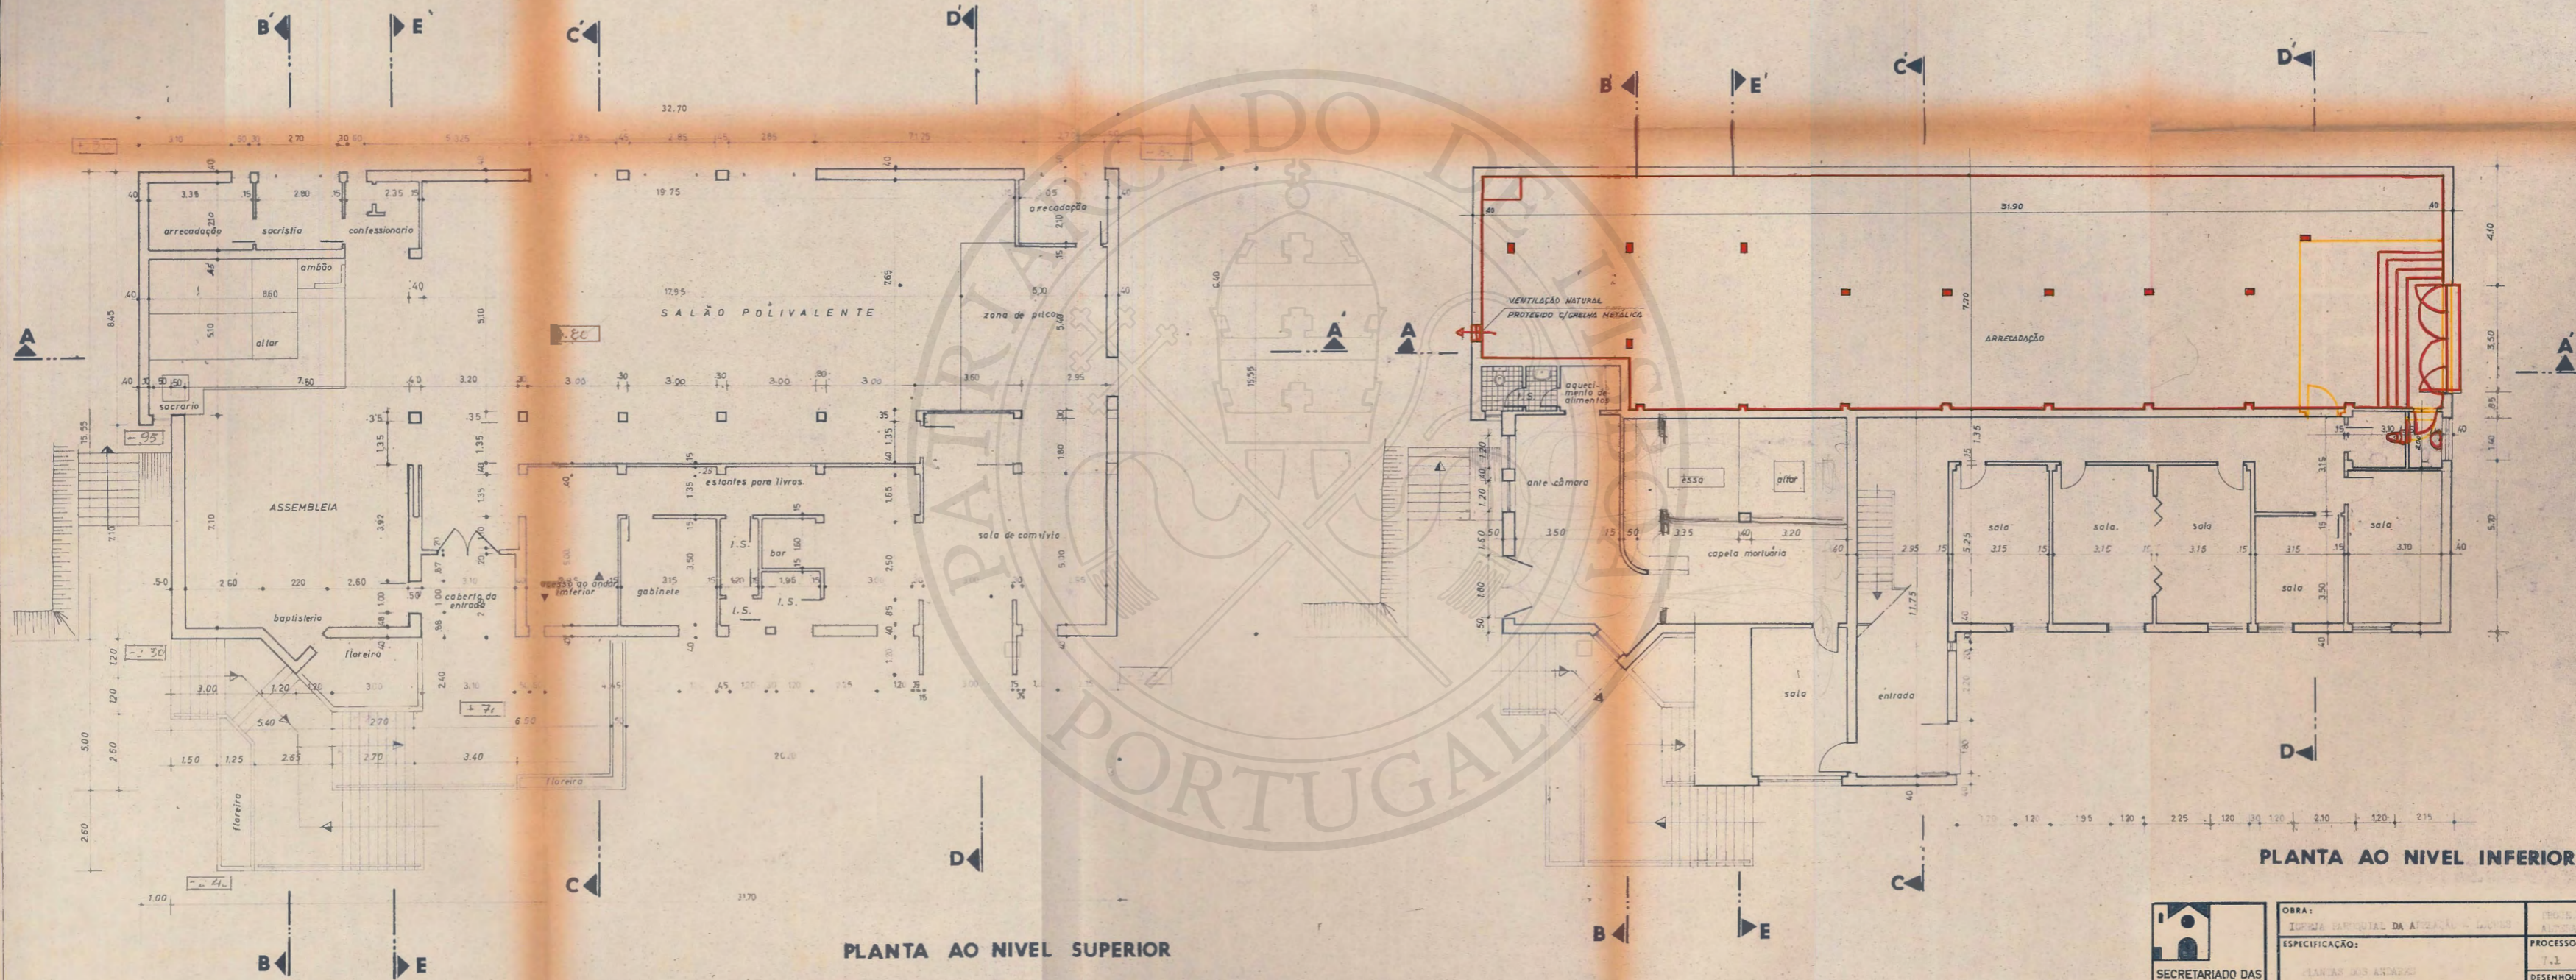


PLANTA AO NIVEL SUPERIOR

PLANTA AO NIVEL INFERIOR

	ESCALA:	1:100	DESENHO:
	DATA:	27.10.70	VISTO:

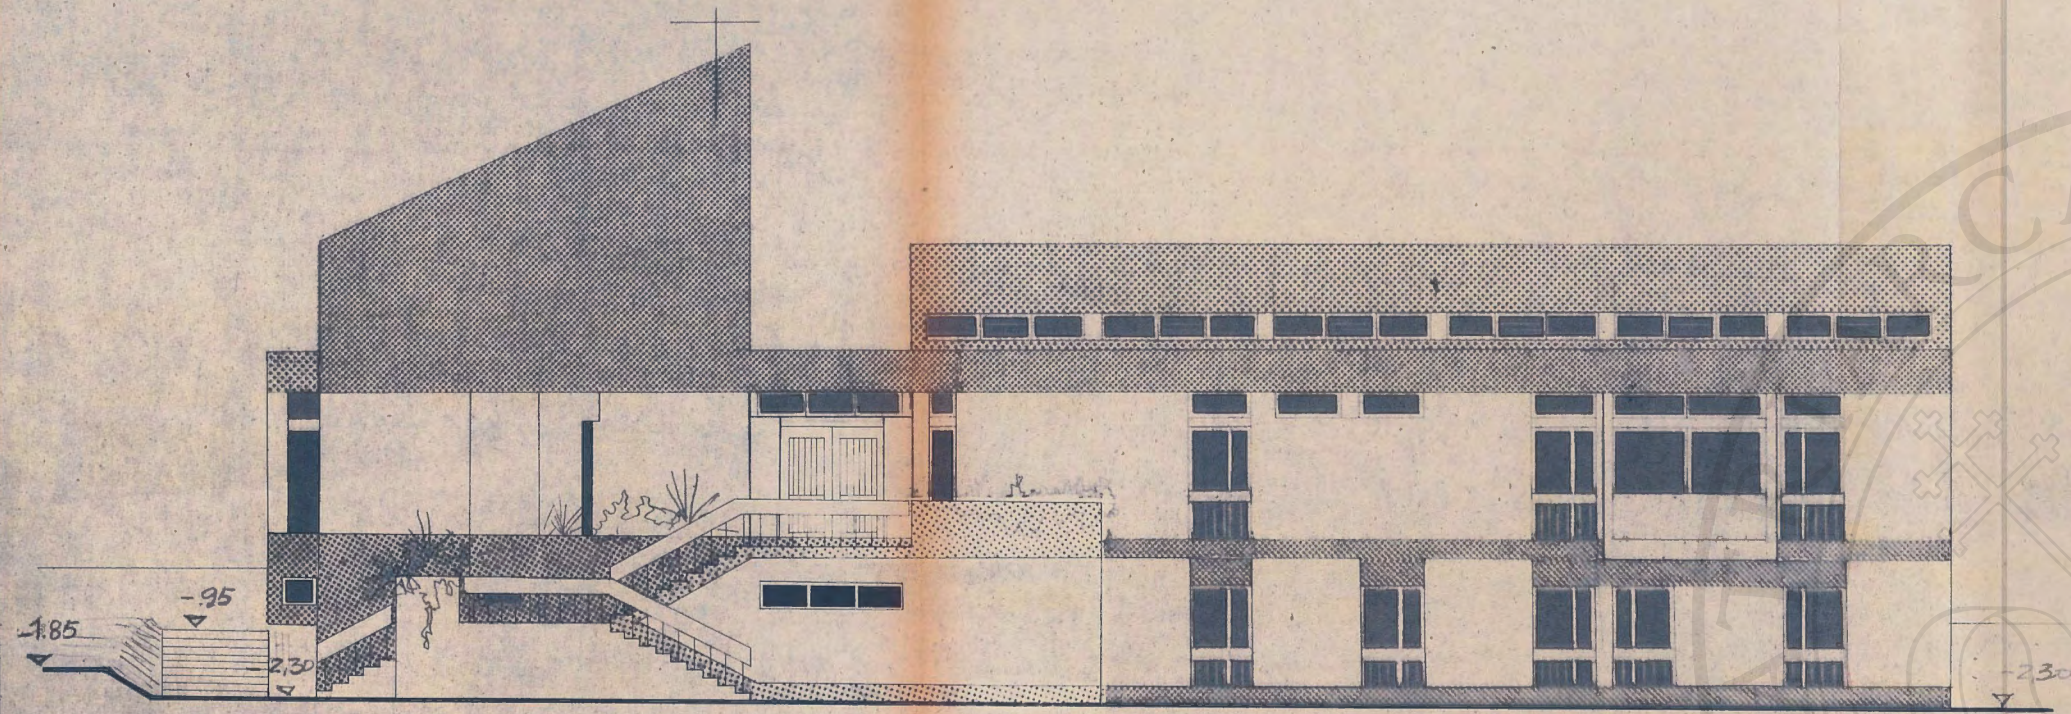

ALÇADO PRINCIPAL

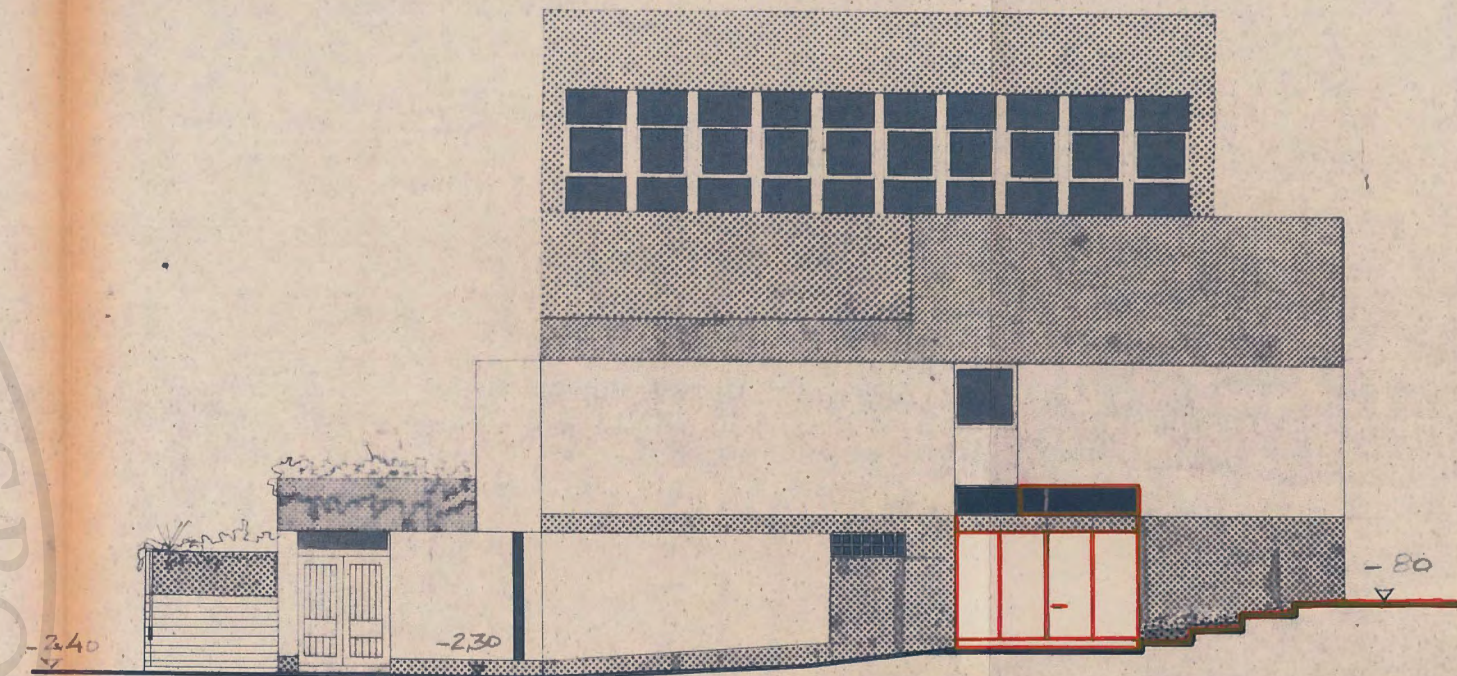


ALÇADO LAT. DIREITO




SECRETARIADO DAS
NOVAS IGREJAS DO
PATRIARCADO

ESPECIFICAÇÃO:	ALÇADOS	PROCESSO	DES. Nº
ESCALA:	1/50	7.1	4
DATA:		VISTO:	


[Handwritten signature]
6-100

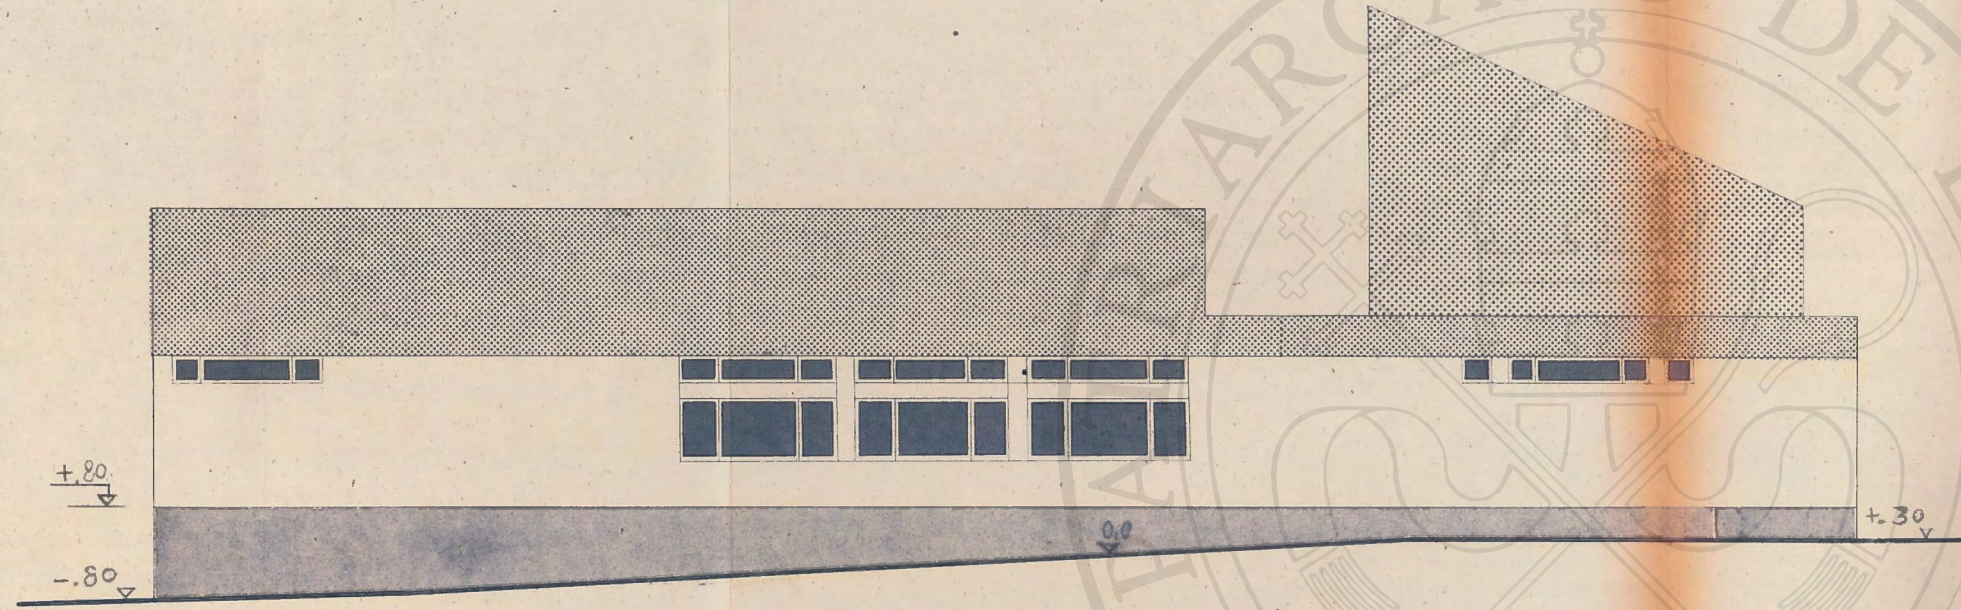

ALÇADO POSTERIOR

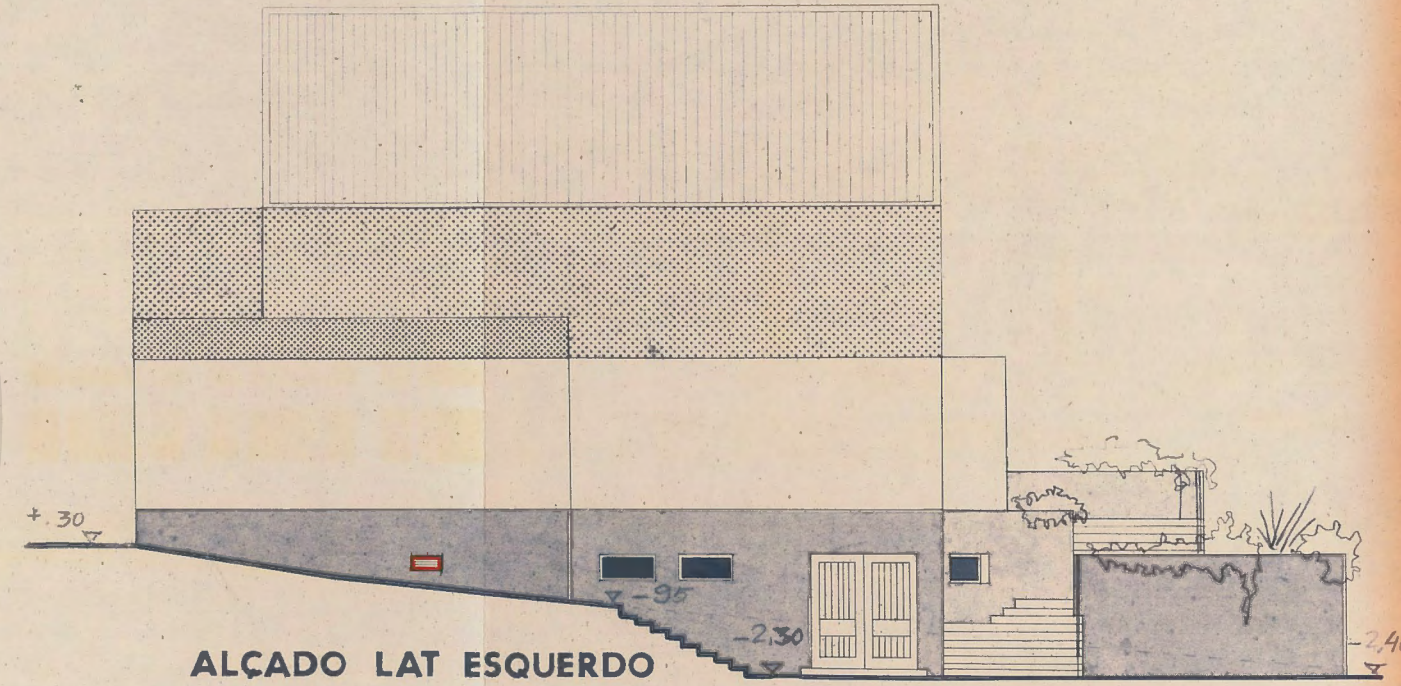

ALÇADO LAT ESQUERDO

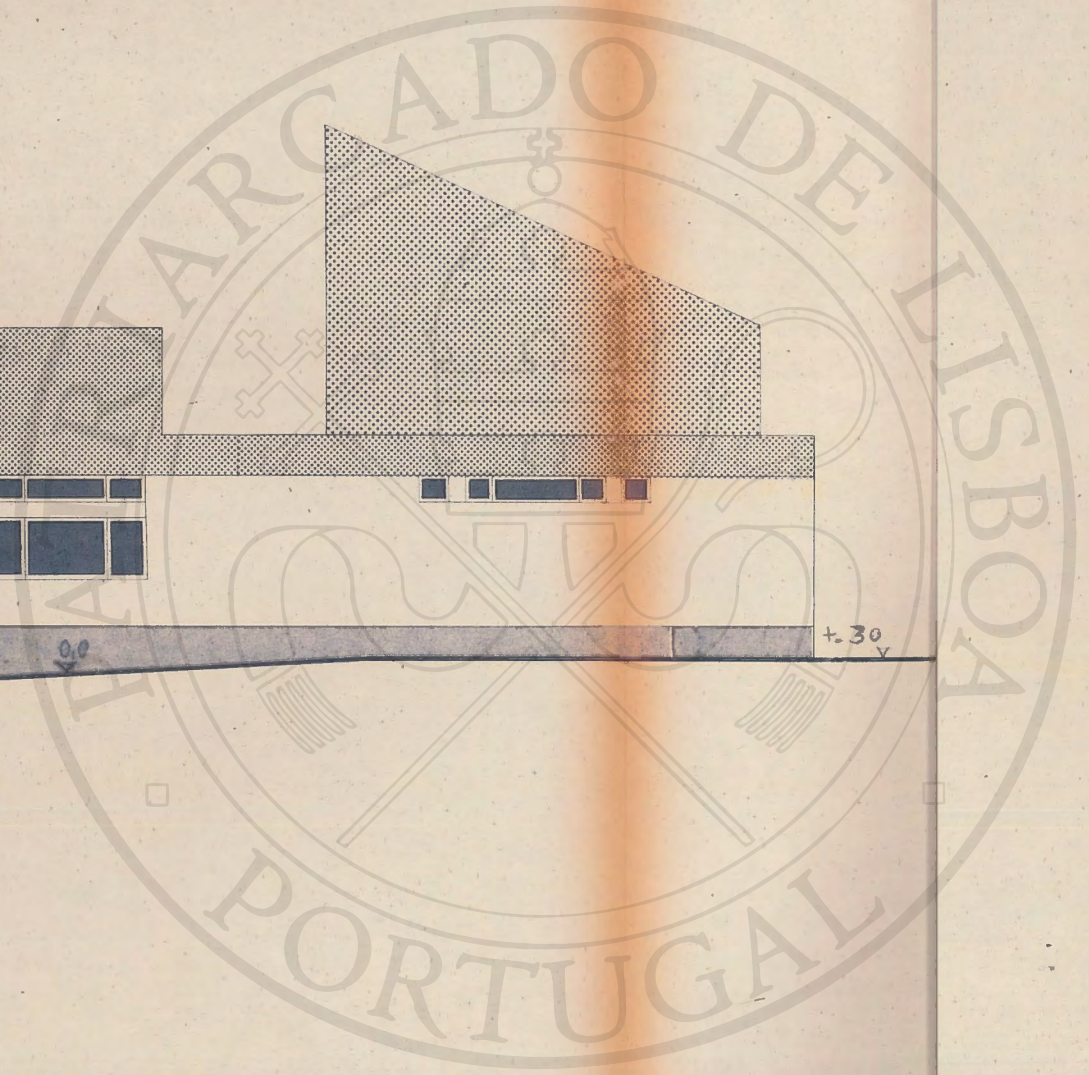


[Handwritten signature]
6°/00




SECRETARIADO DAS
NOVAS IGREJAS DO
PATRIARCADO

ESCALA:		DESENHOU:	VISTO:

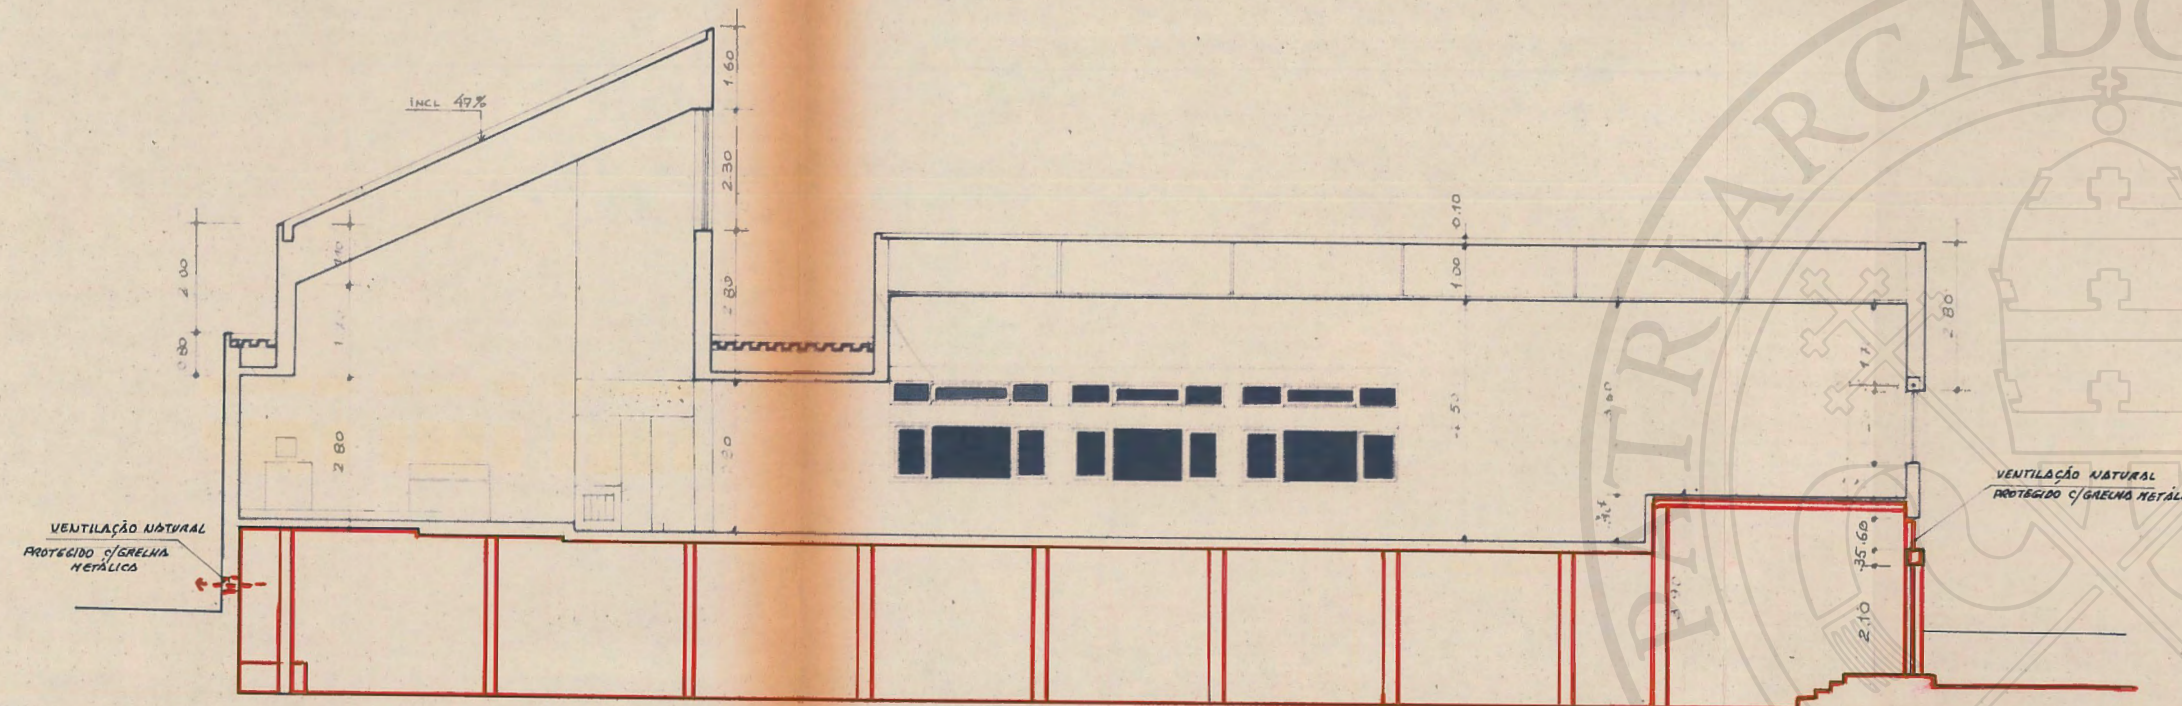


CORTE A A'

FORRO DE MADEIRA DE PINHO
COM TABUAS DE 0,10m DE
LARGURA, ENVERNIZADAS À COR.

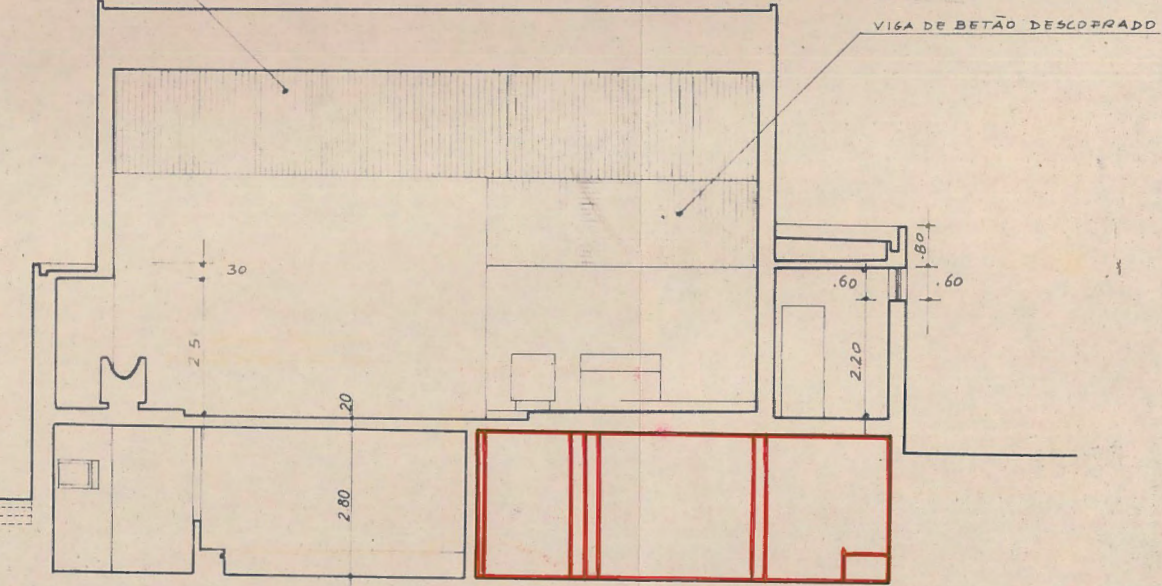


CORTE B B'

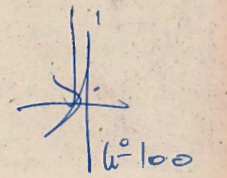


SECRETARIADO DAS
NOVAS IGREJAS DO
Patriarcado


OBRA:	IGREJA PAROQUIAL DA BARRIOLO -	PROCESSO	DES. Nº
ESPECIFICAÇÃO:		7.1	8
ESCALA:		DATA:	VISTO:

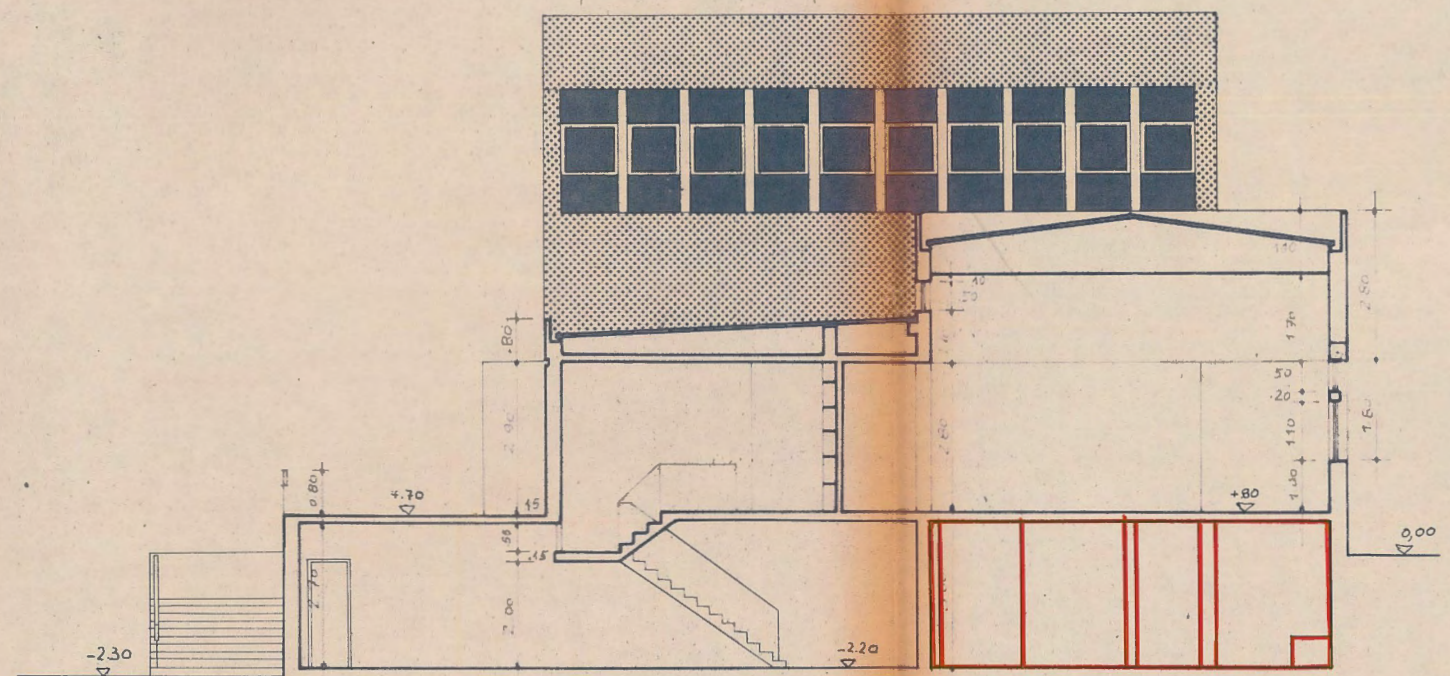


CORTE C:C

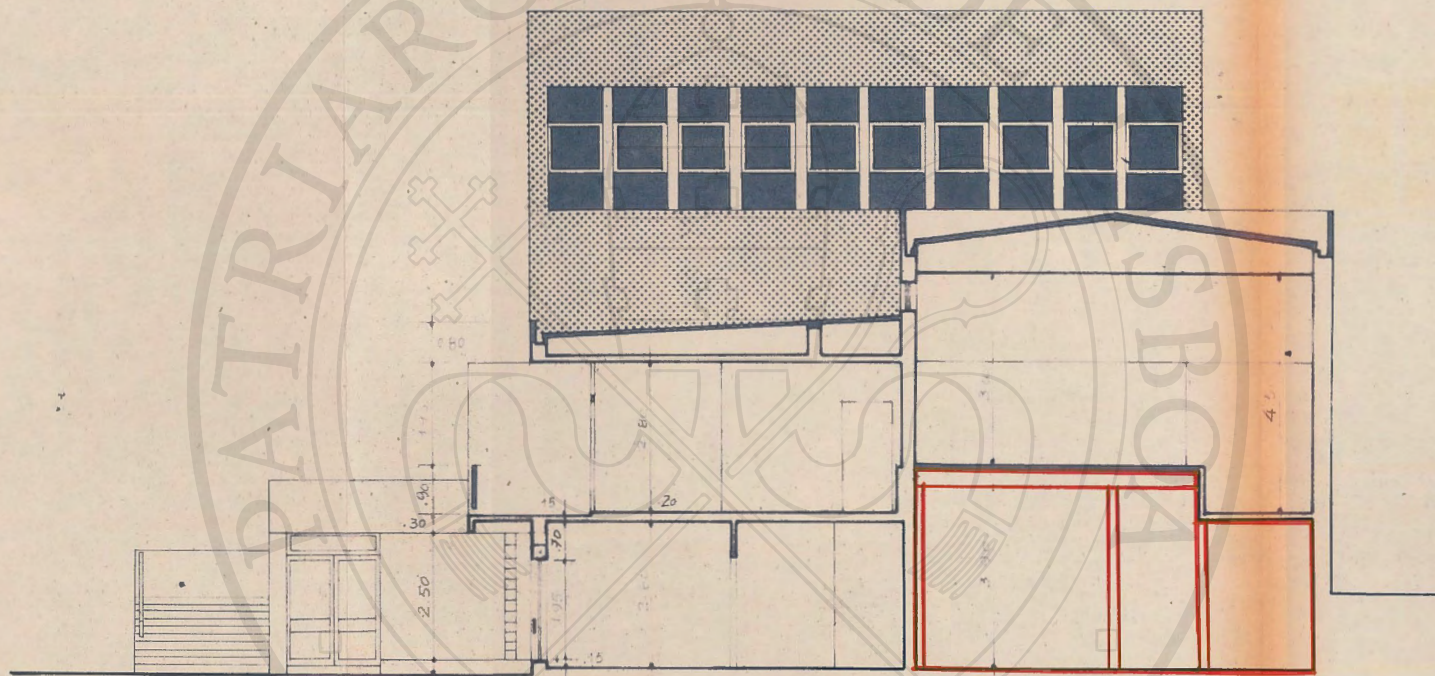

CORTE D:D

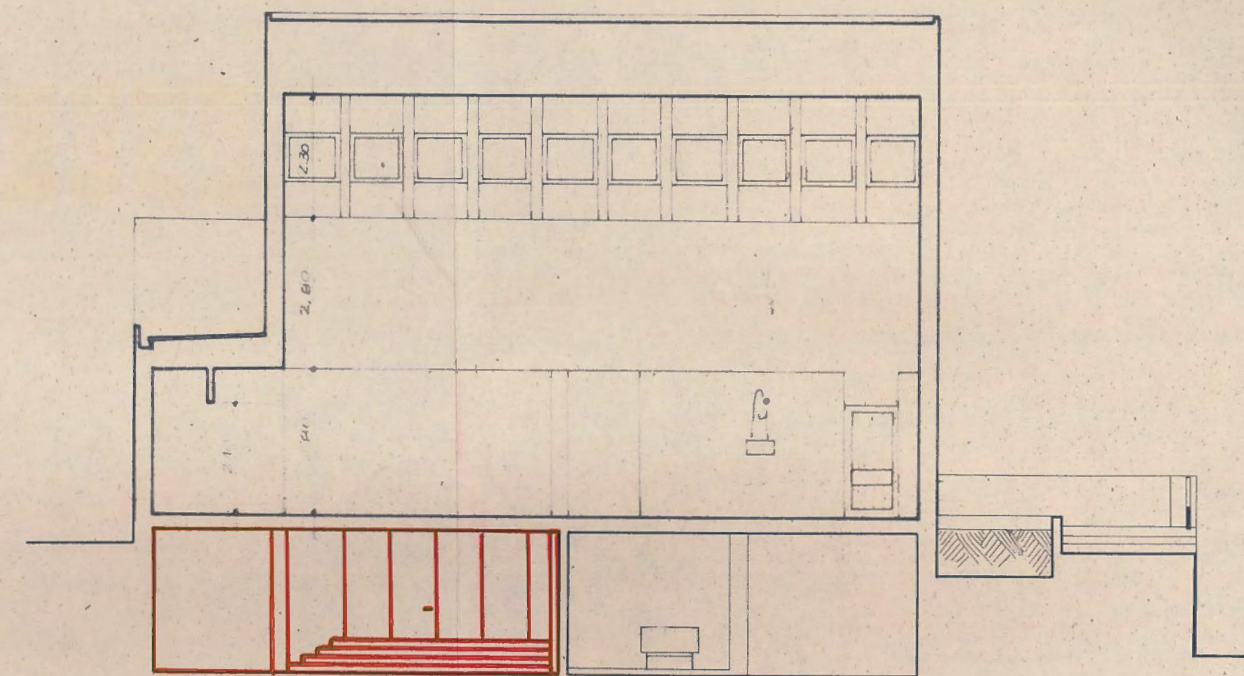

CORTE E:E

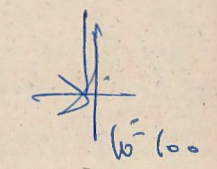

SECRETARIADO DAS
NOVAS IGREJAS DO
PATRIARCADO

OBRA:	SECRETARIADO DAS NOVAS IGREJAS DO PATRIARCADO	PROCESSO	DES. Nº
ESPECIFICAÇÃO:		7+1	7
ESCALA:	1/50	DESENHOU:	VISTO:
		DATA:	7.11.77